


Dachgeschoss

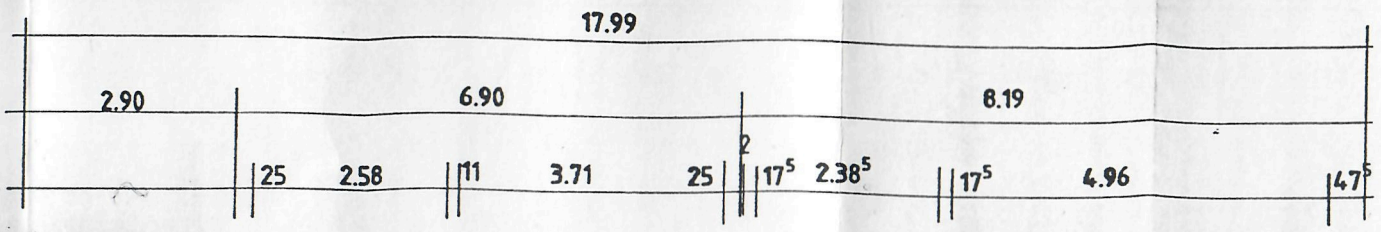


nd den ergänzenden Bestimmungen
3.3 zu verankern!

immung mit den Architektenplänen

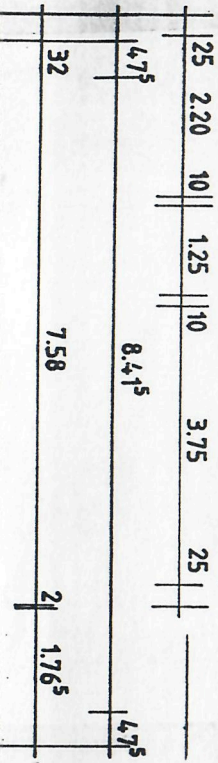

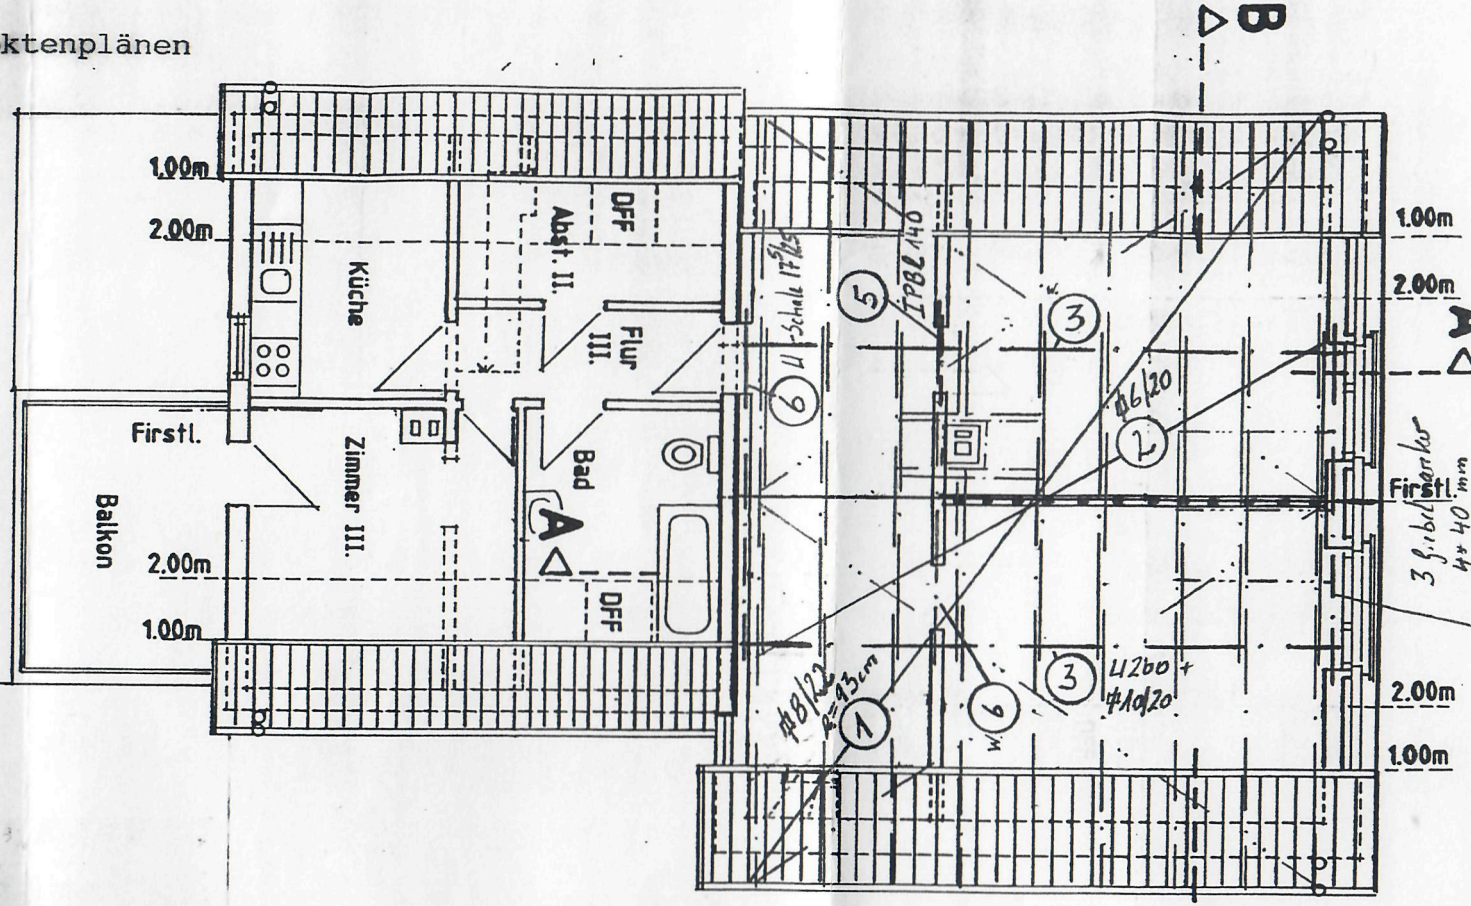

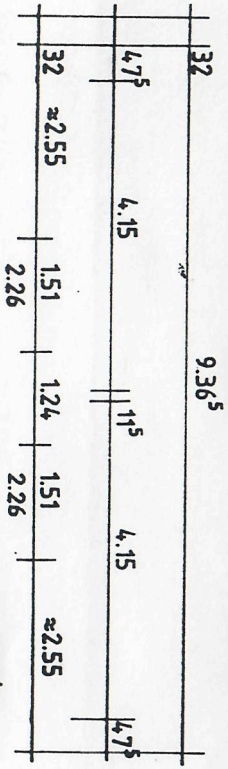

anker 4.0 * 40 [mm]

pen 2.0 * 40 [mm]

e Trennwände g <= 1.5 kN/m^2

ragende Wände, im Verband
rt (nachträglich untermauern)

Bestand | Neubau

Positionsp

Bl. # 1