

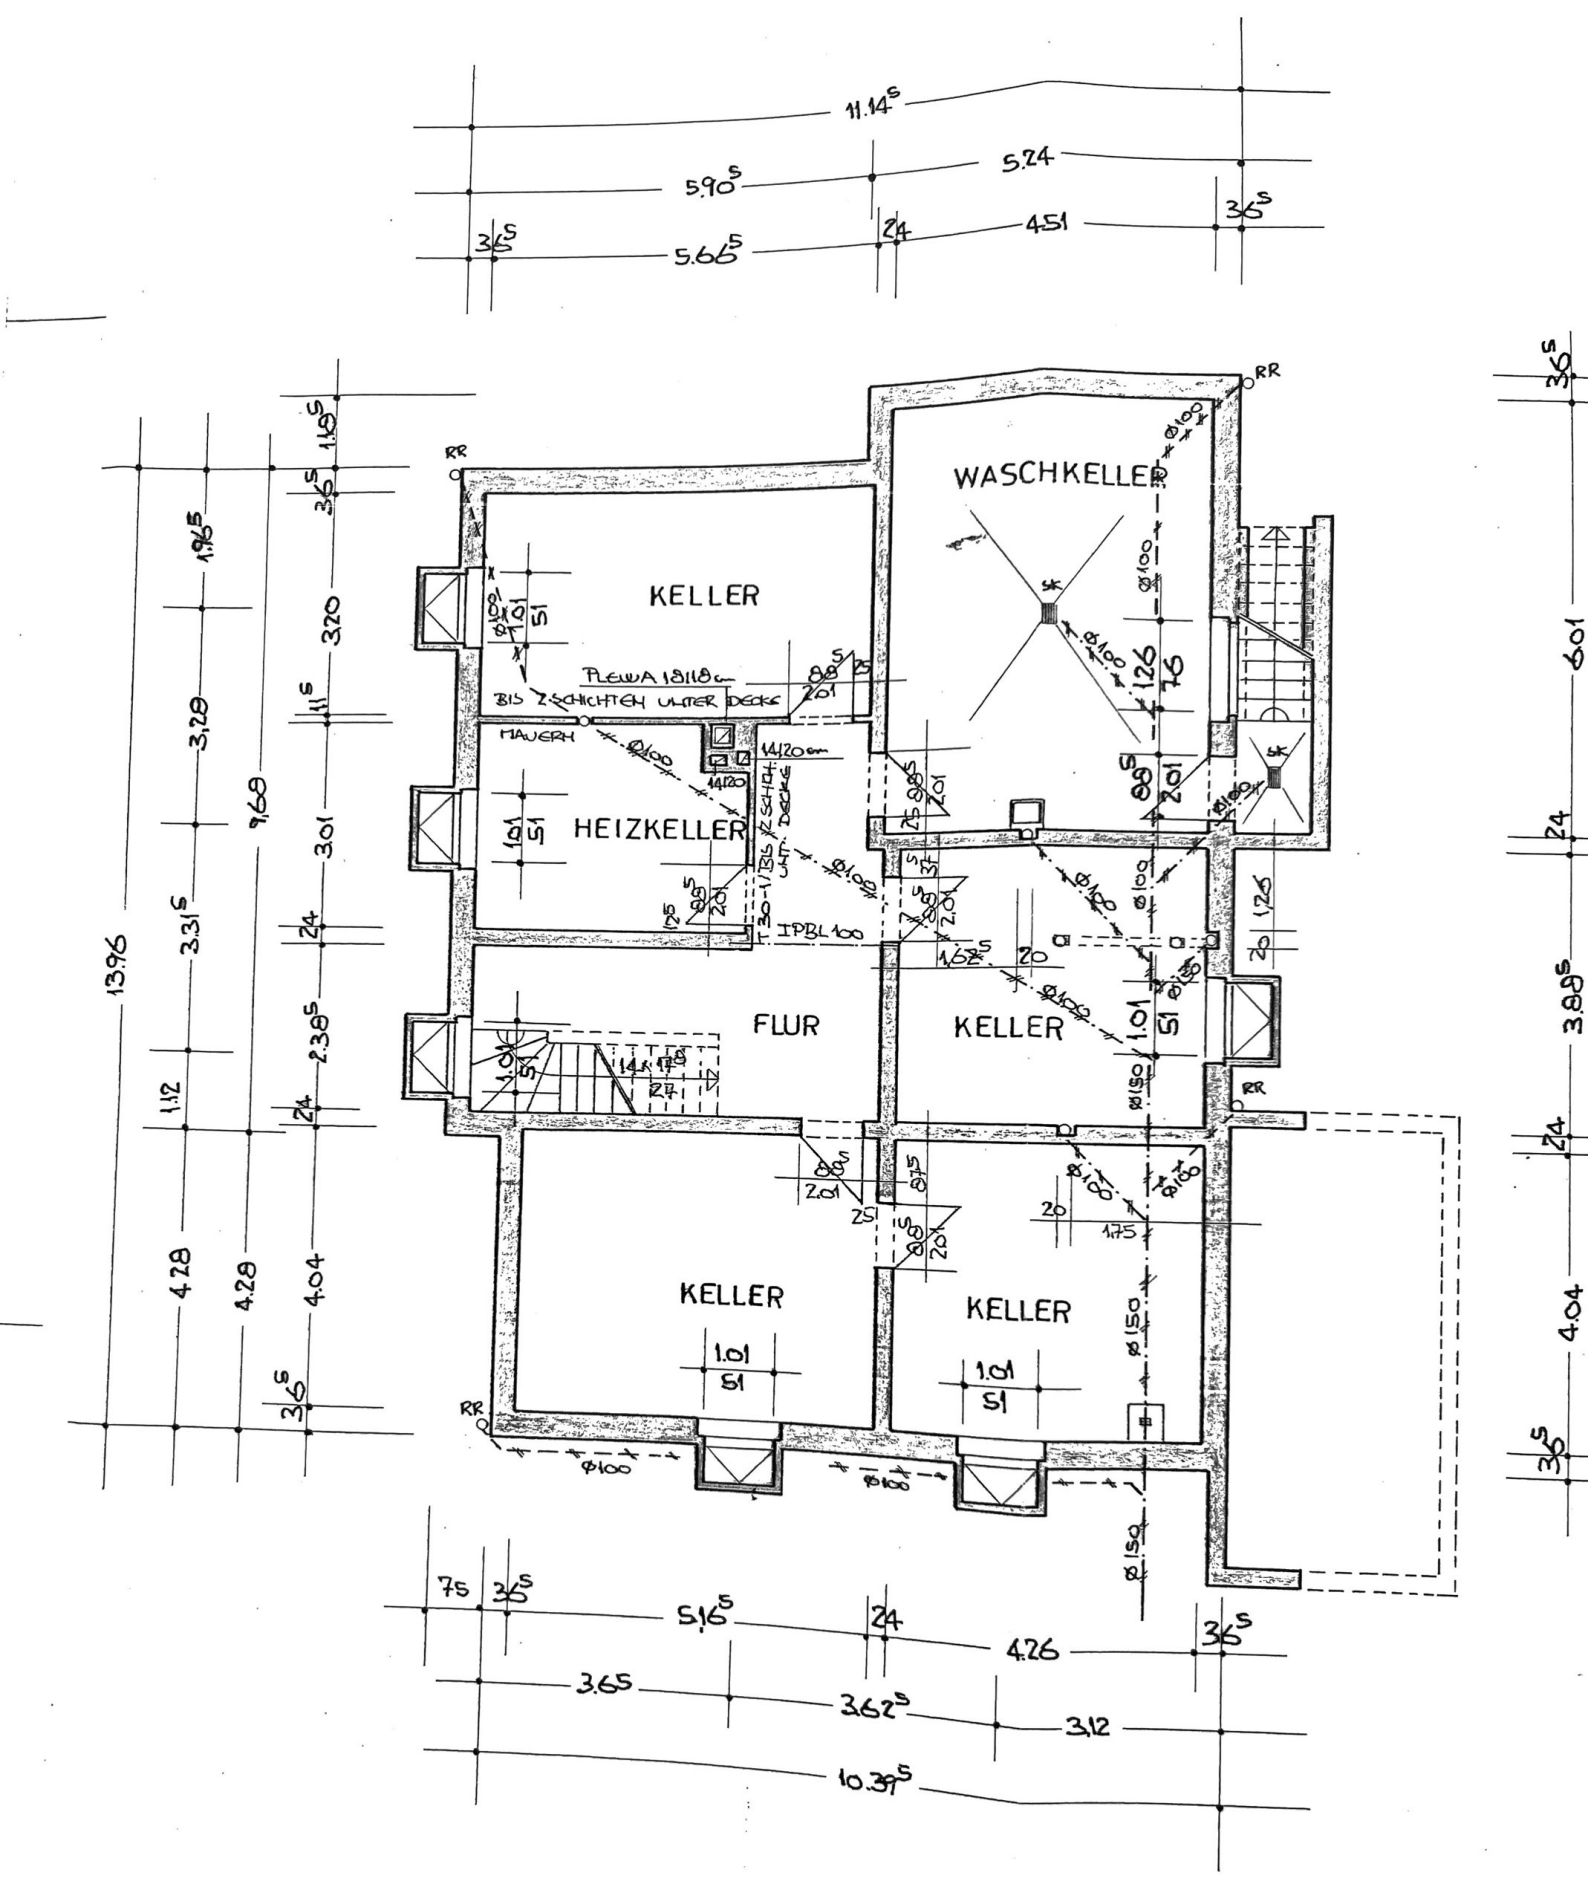
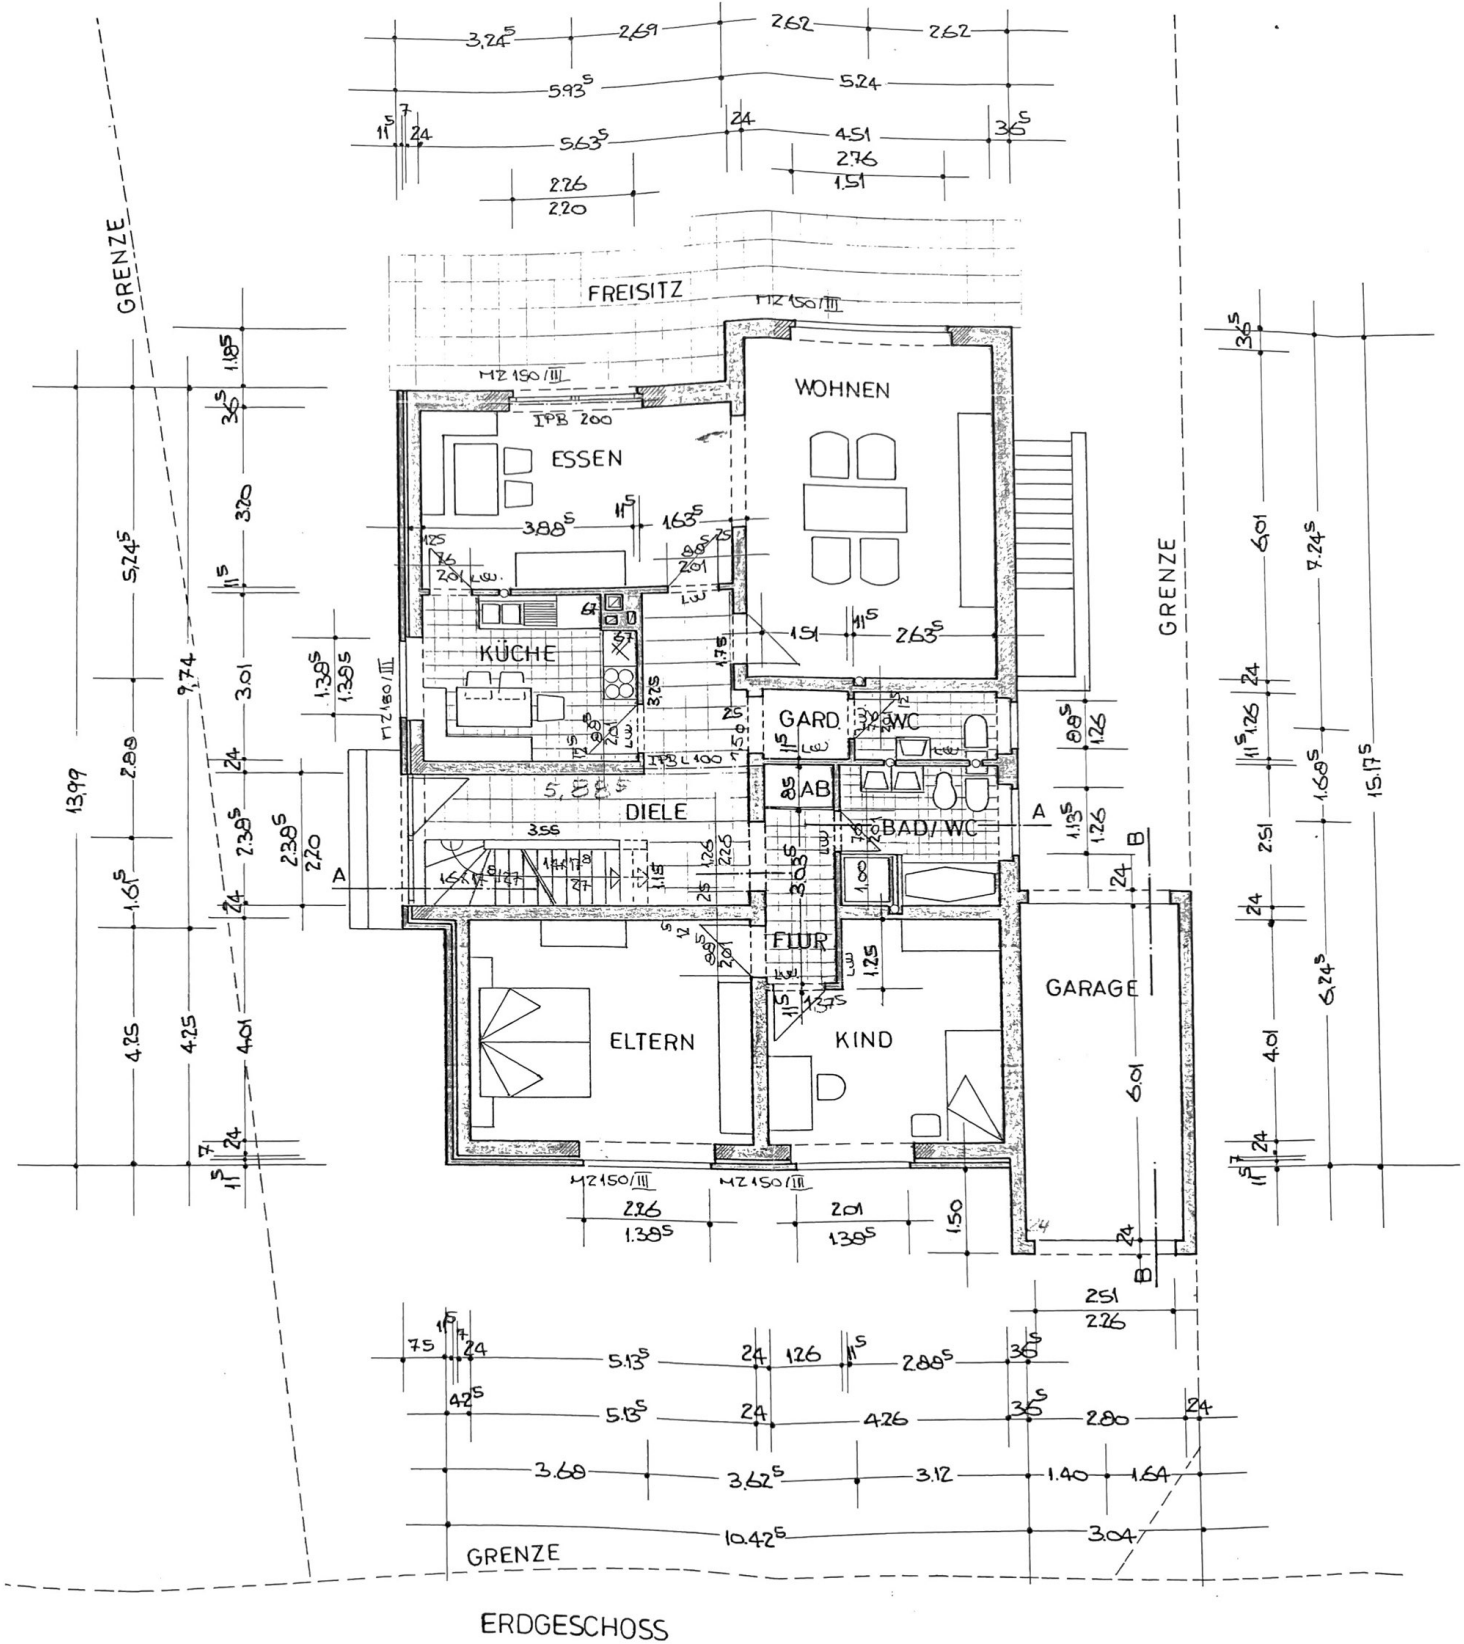


KELLERGESCHOSS


GRENZE
FREISITZ
WOHNEN
ESSEN
KÜCHE
GARD.
WC
AB
BAD/WC
DIELE
FLUR
ELTERN
KIND
GARAGE
GRENZE
GRENZE
ERDGESCHOSS

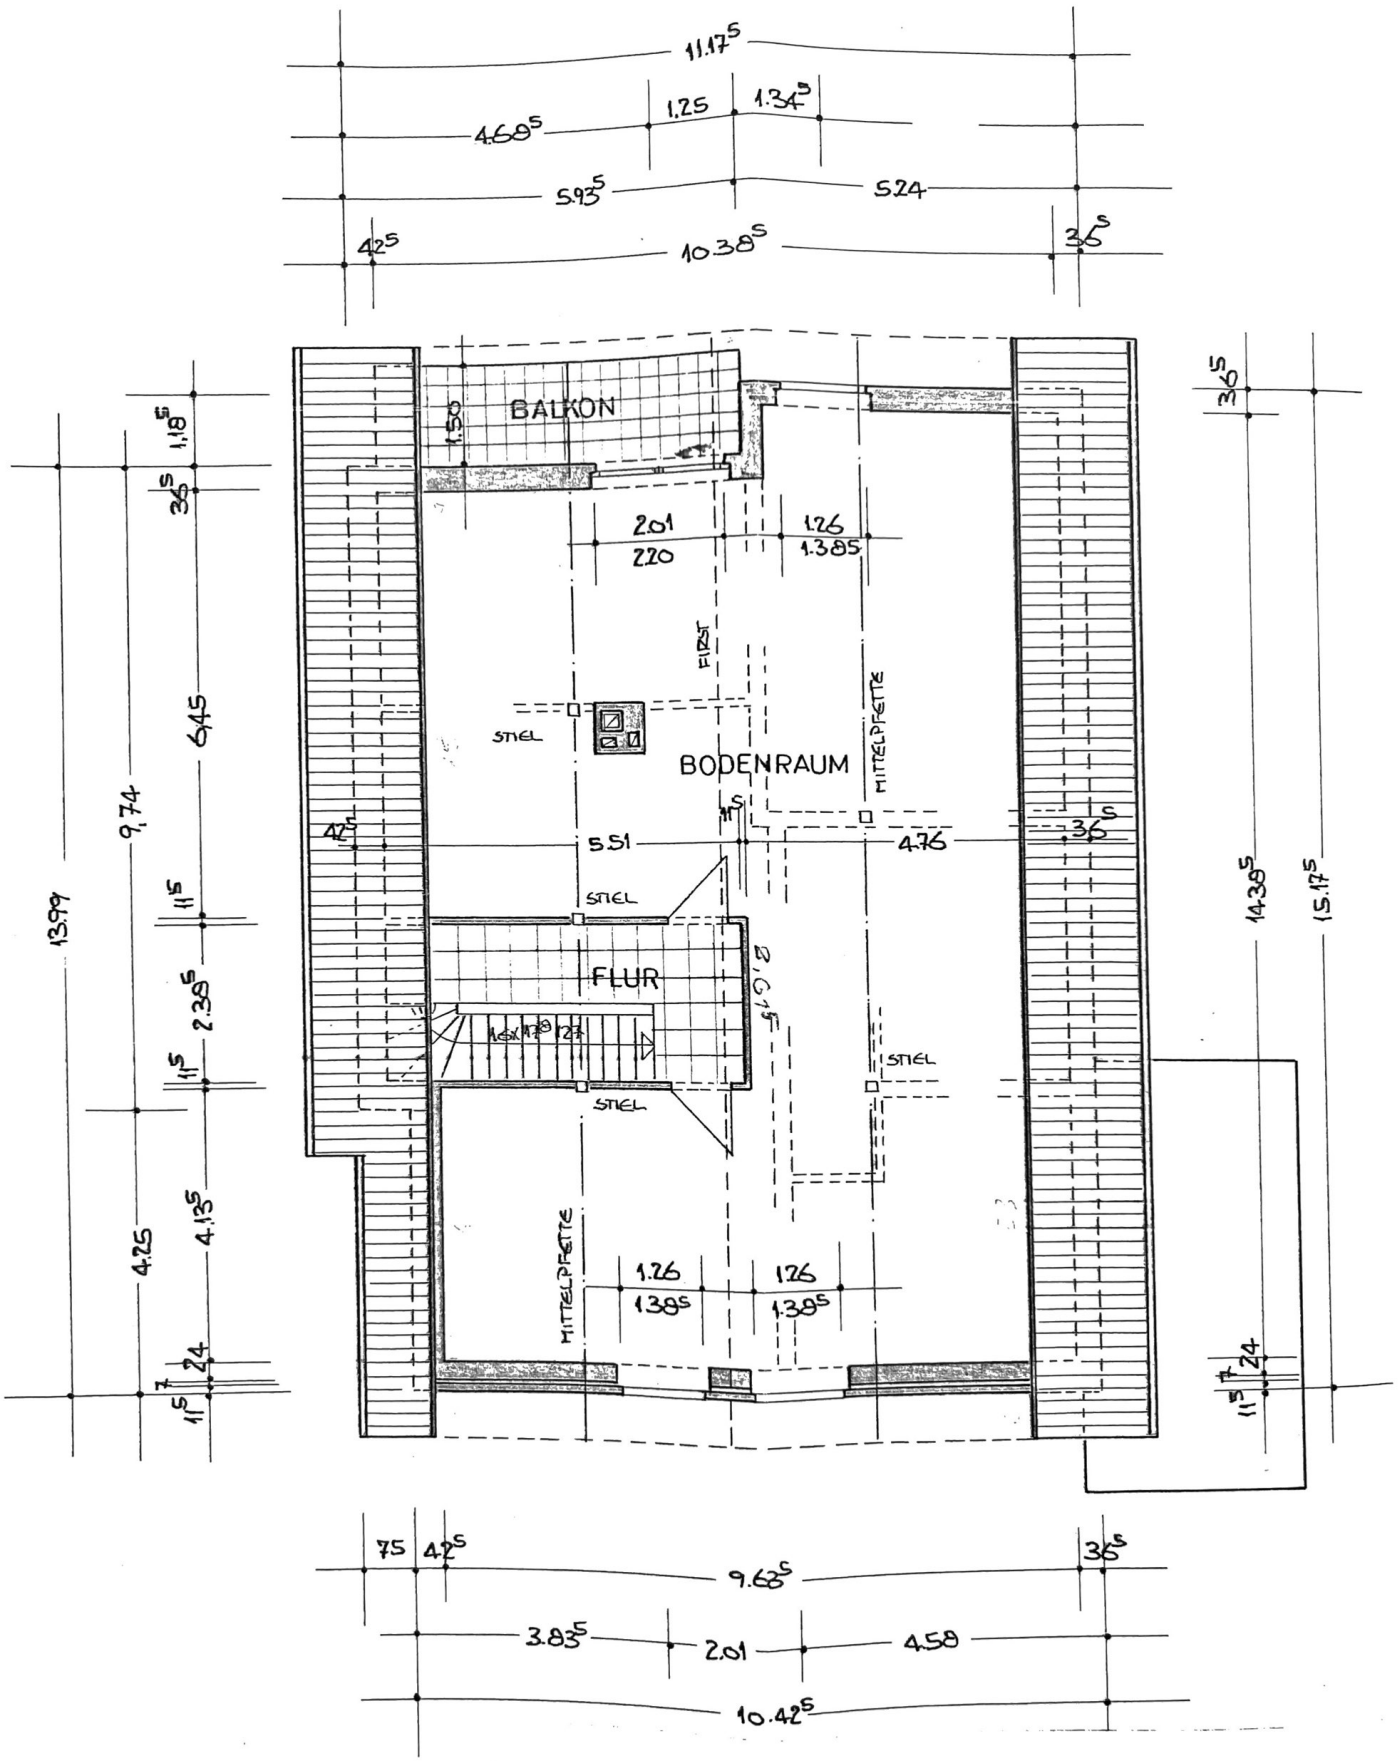

DACHGESCHOSS

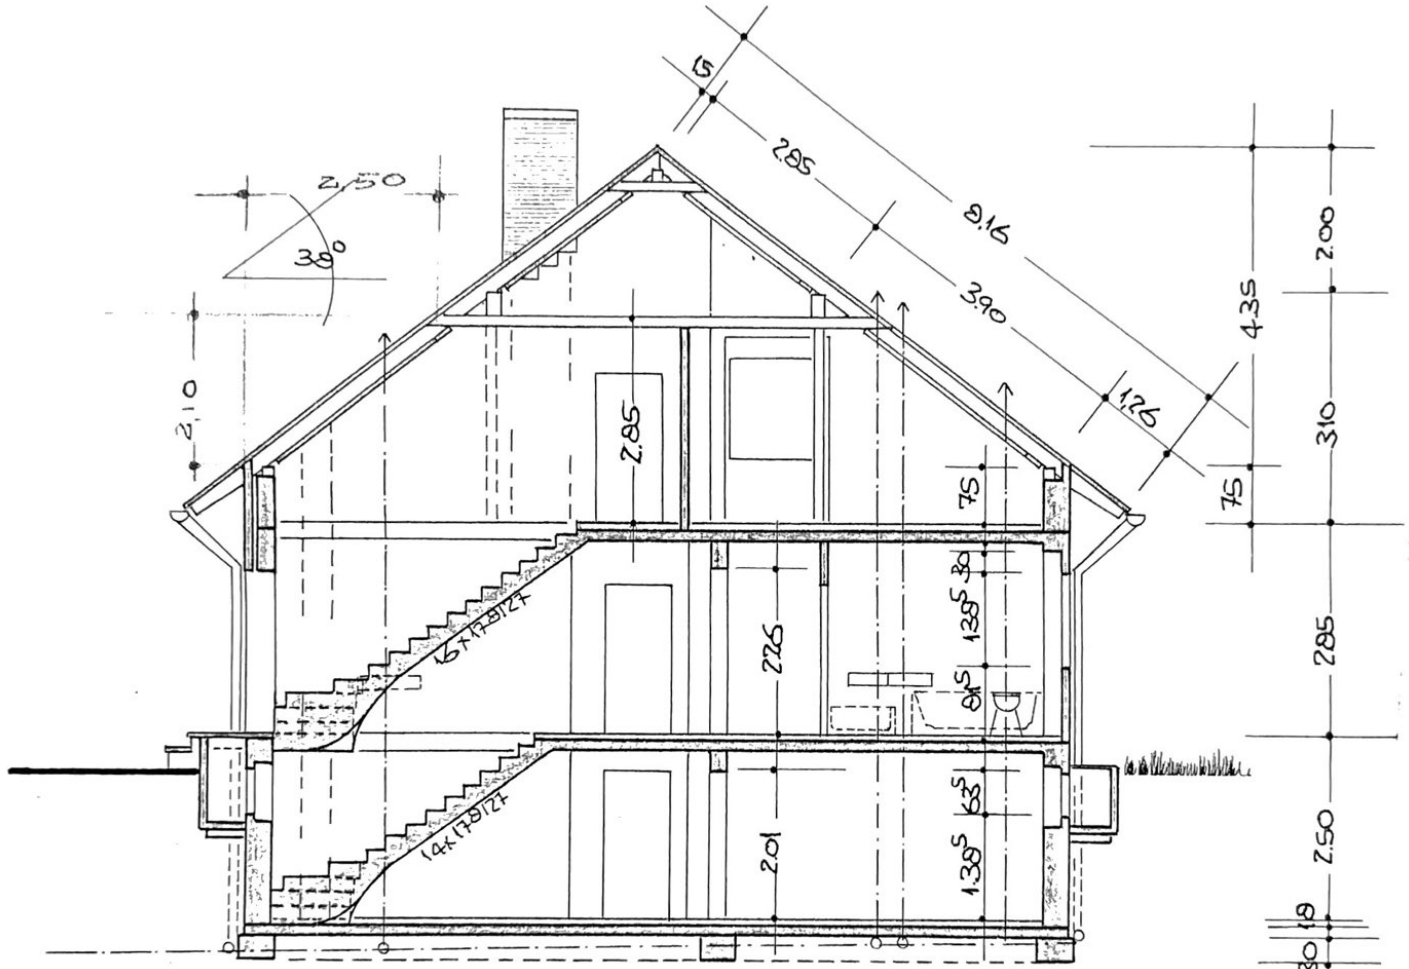

SCHNITT A - A

Schnitt A (Wohnhaus)

(Bestand)


Einfamilienwohnhaus

Dominikus Diermann

Dalheimer Str. 4

33181 Helmern

Planungsbüro Wieseler
Ursula Säcker-Wieseler
Gartenweg 23
33181 Wünnenberg-Haaren
0 29 57 / 216 - Fax 99 54 24
Säcker-Wieseler

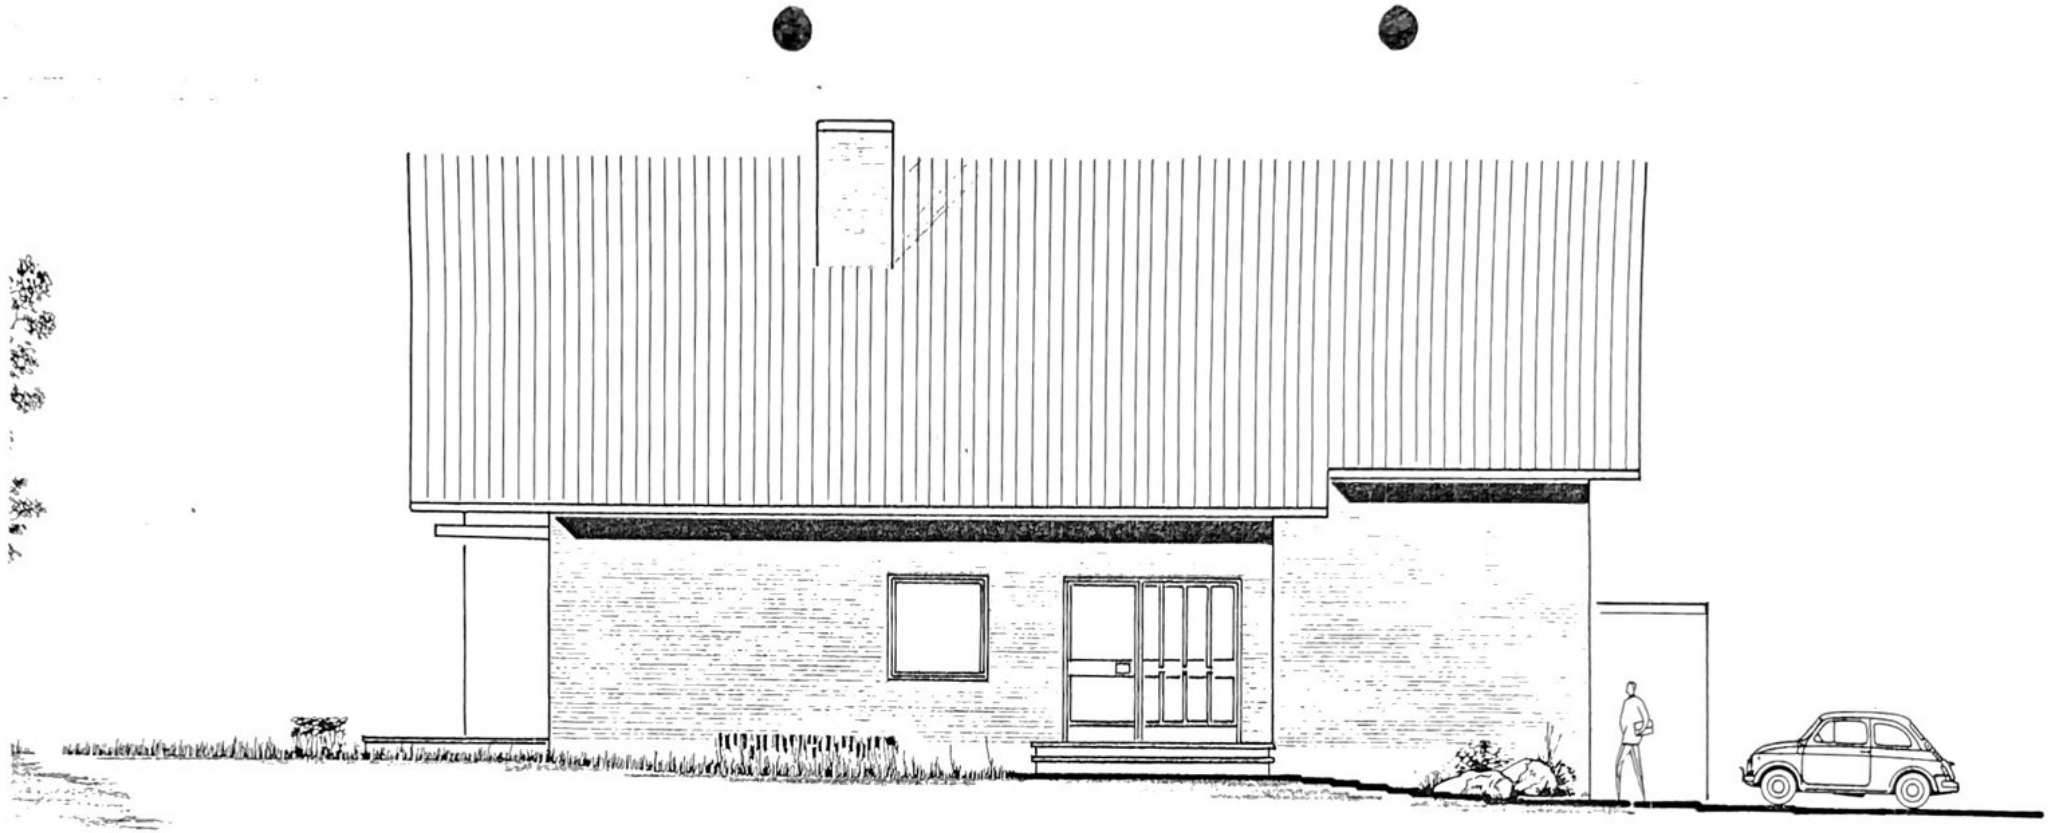

SÜDANSICHT


Ansicht Süd (Bestand)

Einfamilienwohnhaus

Dominikus Diermann
Dalheimer Str. 4
33181 Helmern

Planungsbüro Wies...
Ursula Säcker-Wiesel...
Gartenweg 23
33181 Wunnenberg-Haaren
0 29 51 216 ; Fax 99 54 24

Säcker-Wiesel

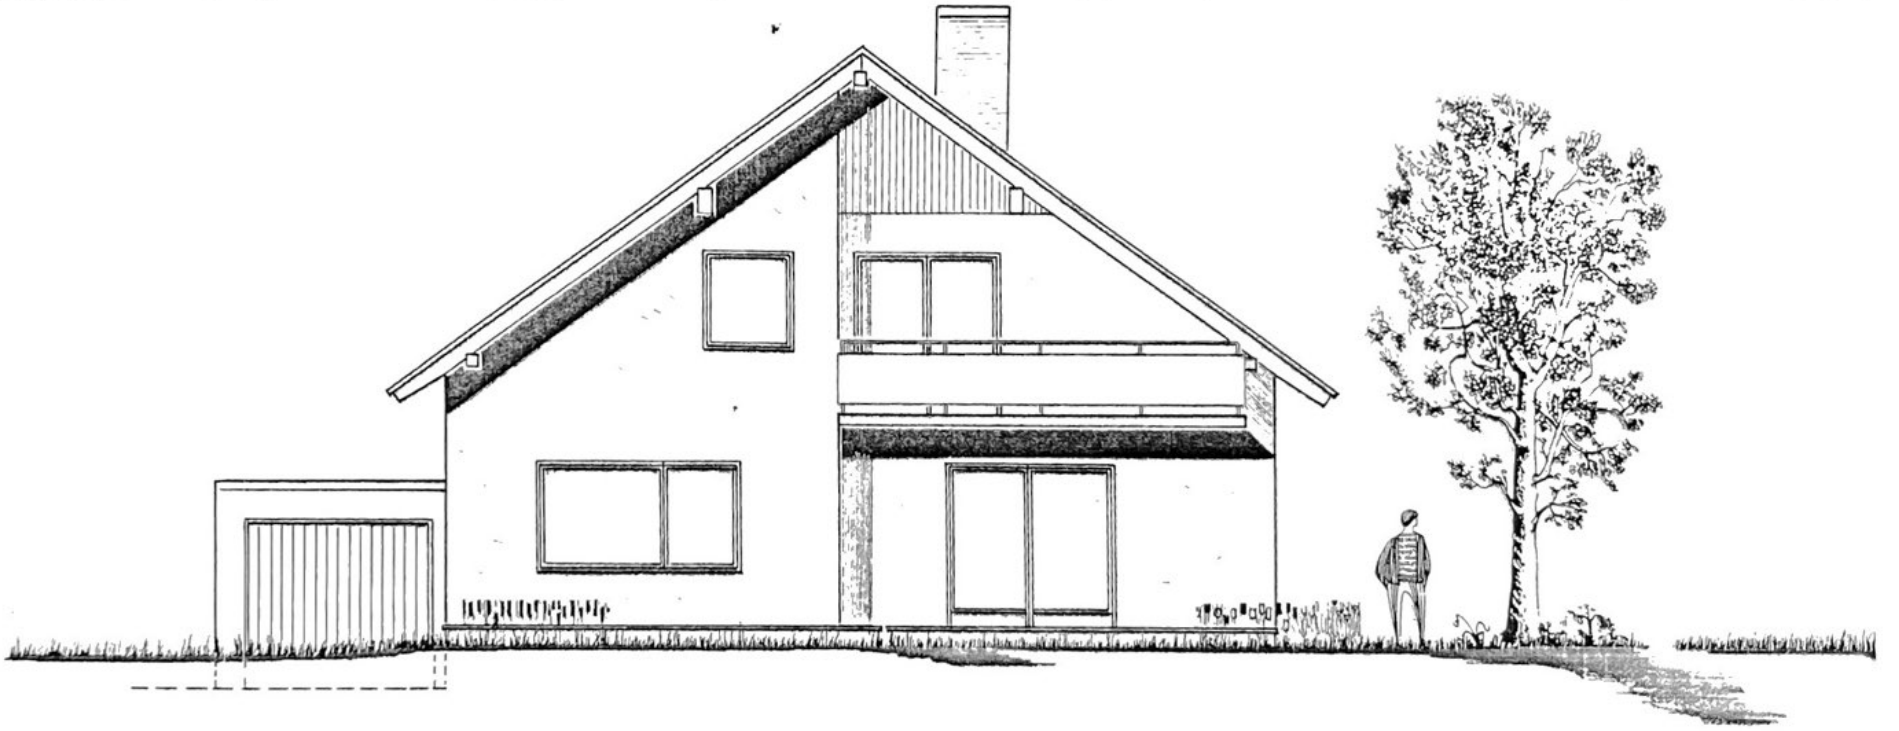

WESTANSICHT


Ansicht West (Bestand)

Einfamilienwohnhaus

Dominikus Diermann
Dalheimer Str. 4
33181 Helmern

Planungsbüro Wiesolek
Ursula Sacker-Wiesolek
Gartenweg 23
33181 Wünnenberg-Haaren
Fax 99 54 20

Sackes-Wiesolek

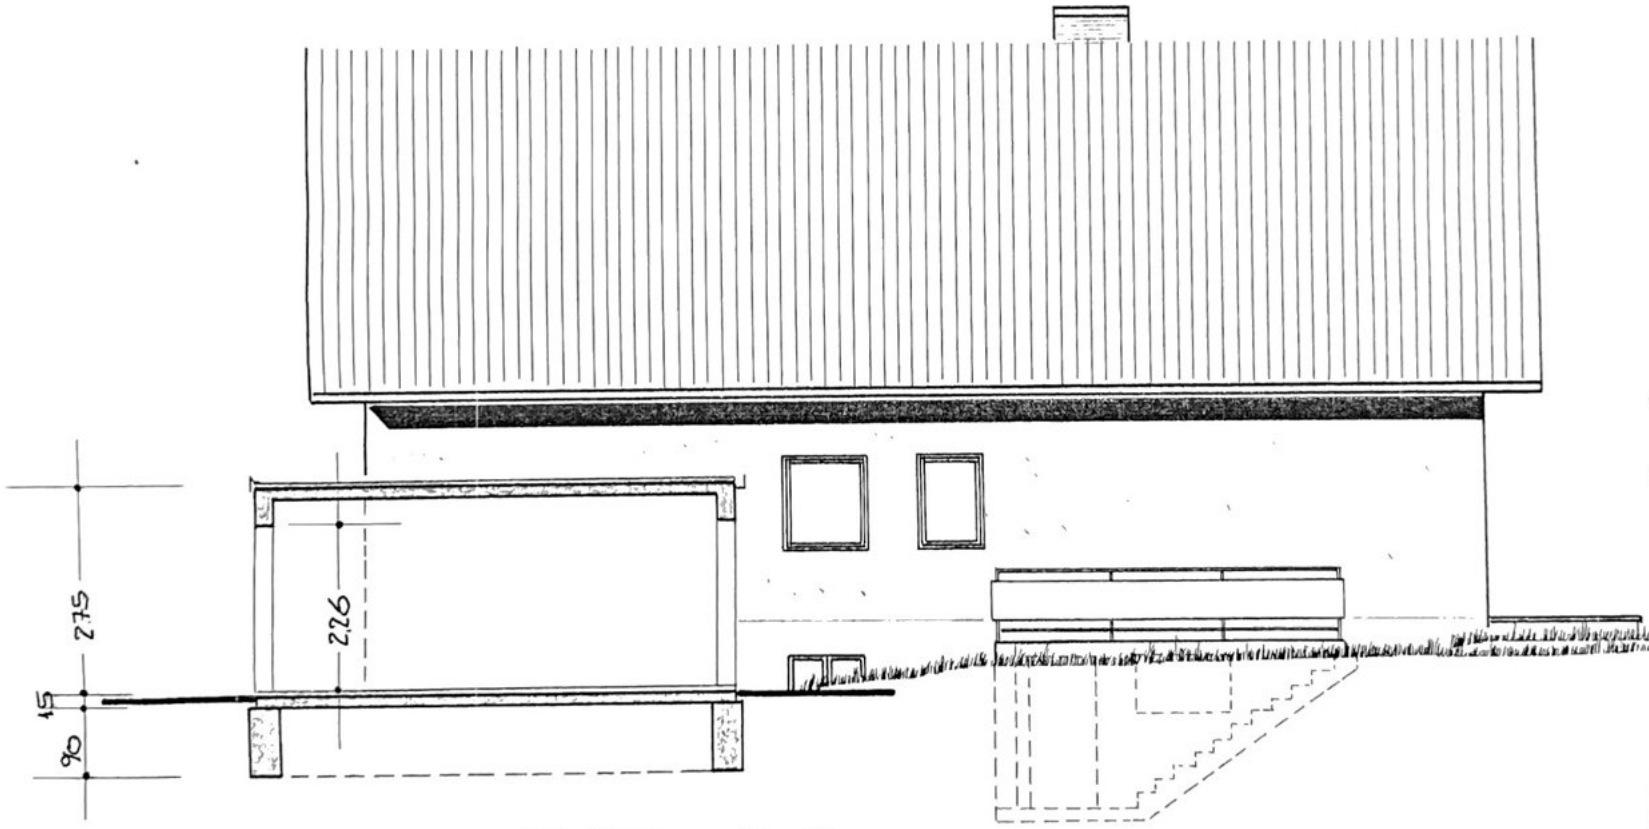


SCHNITT B - B

Schnitt B (Garage)
(Bestand)

Einfamilienwohnhaus
Dominikus Diermann
Dalheimer Str. 4
33181 Helmern

Planungsbüro Wiesseler
Ursula Sacker-Wiesseler
Gartenweg 23
33181 Wünnenberg-Haaren
0 29 57 / 216 · Fax 99 54 24

Sacker-Wiesseler

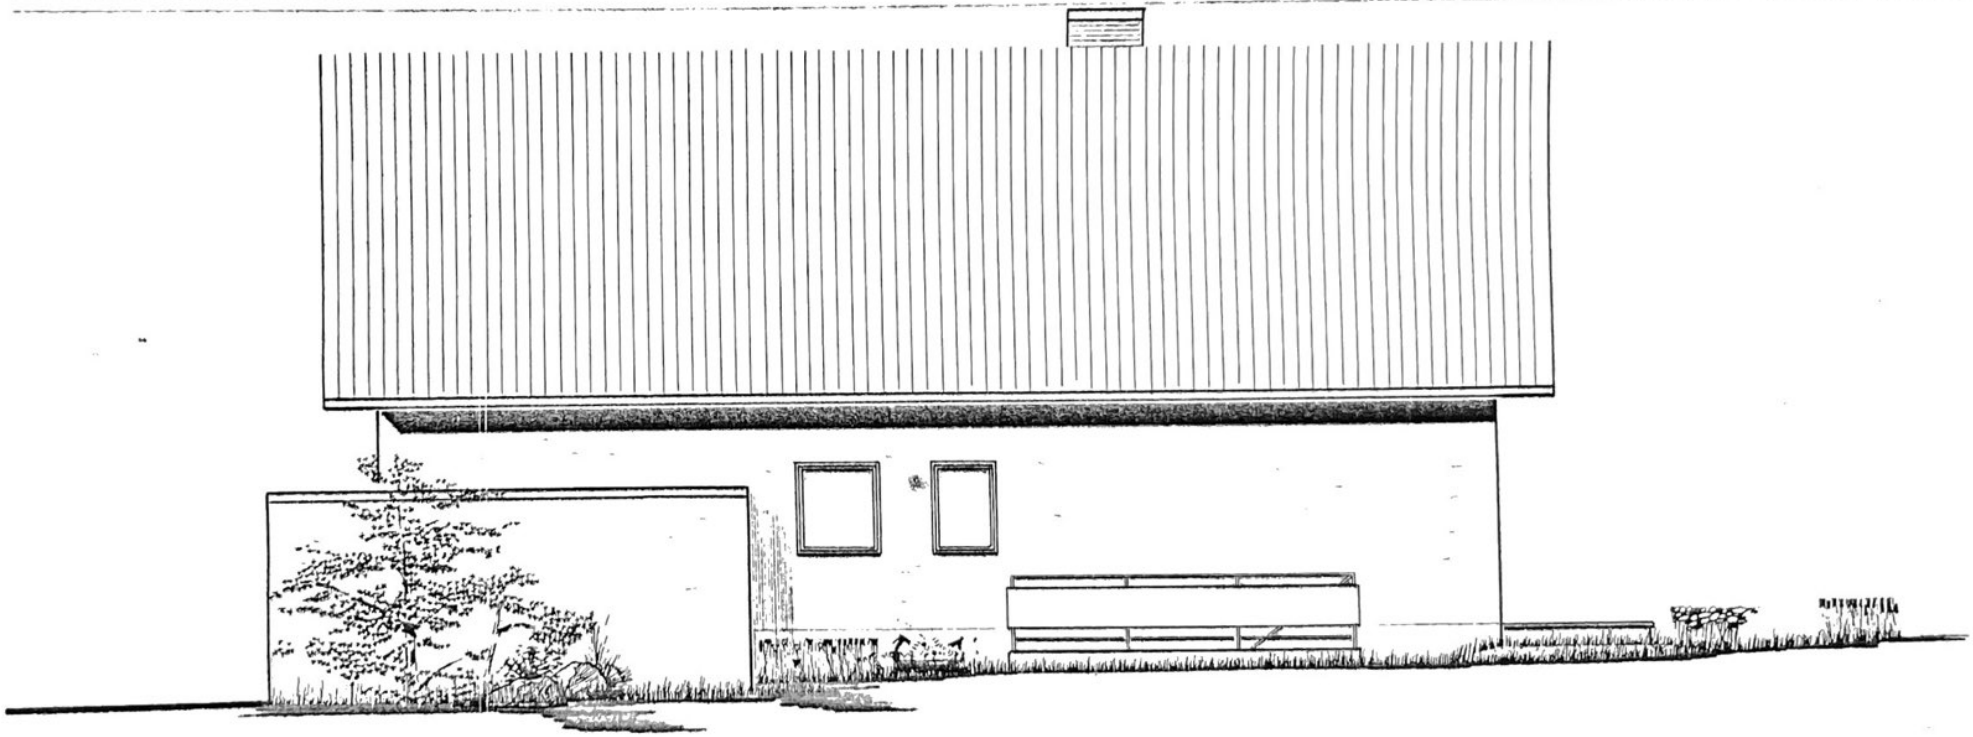

NORDANSICHT

Ansicht Nord (Bestand)

Einfamilienwohnhaus


Dominikus Diermann

Dalheimer Str. 4

33181 Helmern

Planungsbüro Wieseler
Ursula Säcker-Wieseler
Gartenweg 23
33181 Wünnenberg-Haaren
0 29 [illegible] 216 Fax 29 [illegible]

Säcker-Wieseler

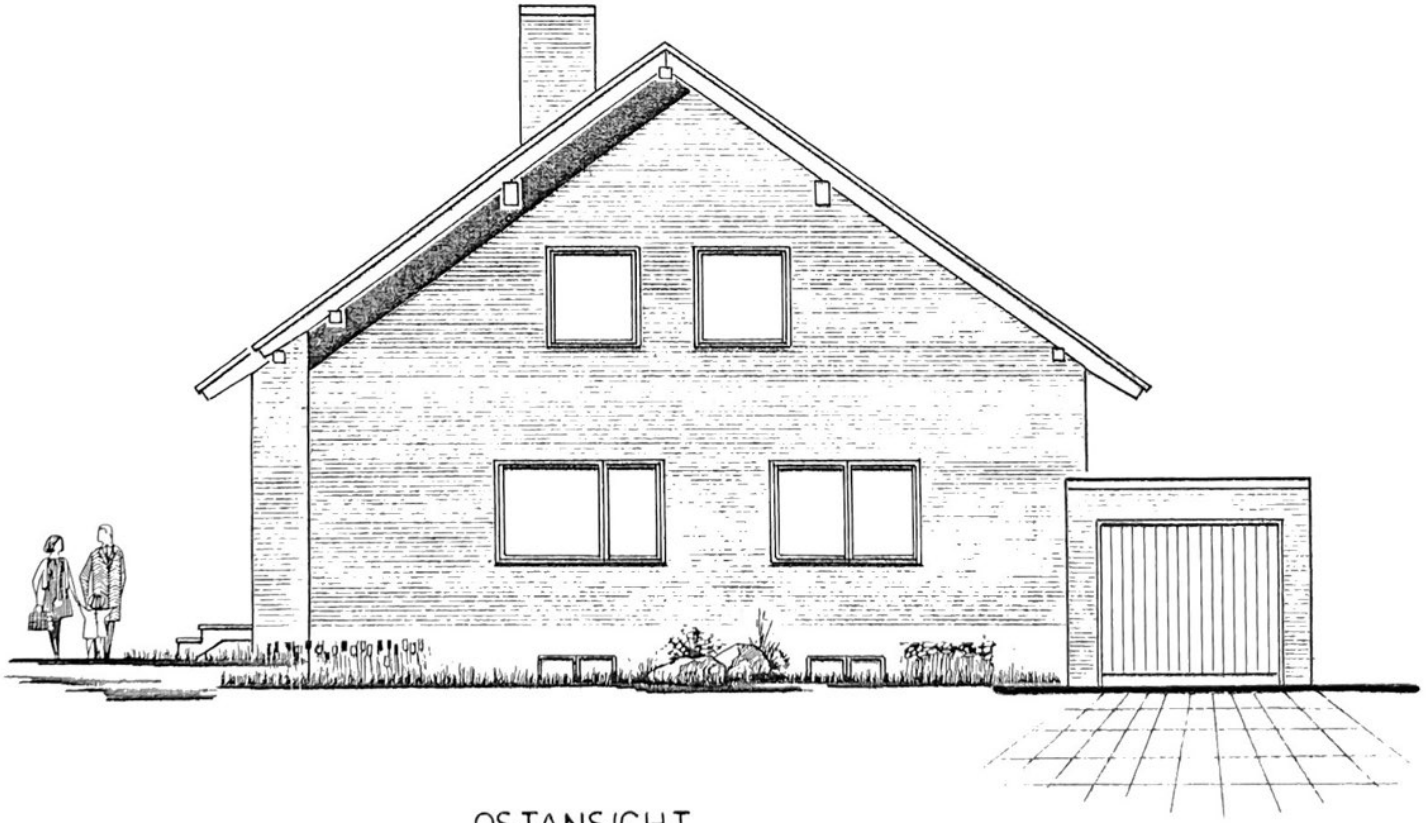

OSTANSICHT

Ansicht Ost
(Bestand)

Einfamilienwohnhaus

Dominikus Diermann
Dalheimer Str. 4
33181 Helmern

Planungsbüro Wieseler
Ursula Säcker-Wieseler
Gartenweg 23
33181 Wünnenberg-Haaren
0 29 57 / 216 · Fax 85 54 24

Säcker-Wieseler