

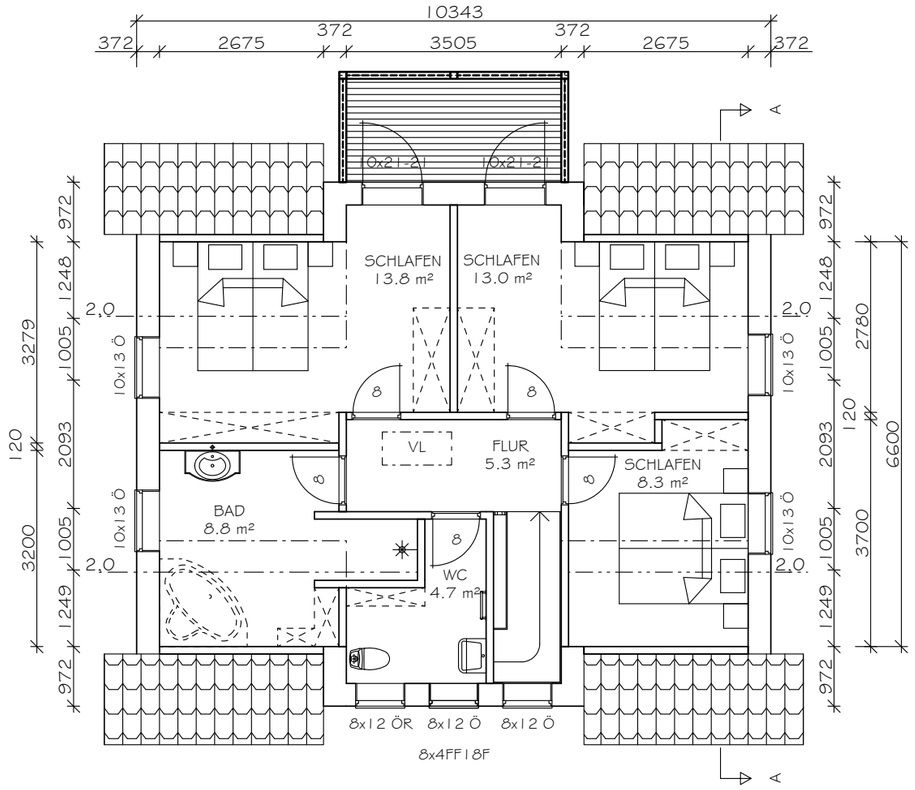



DACHGESHOß

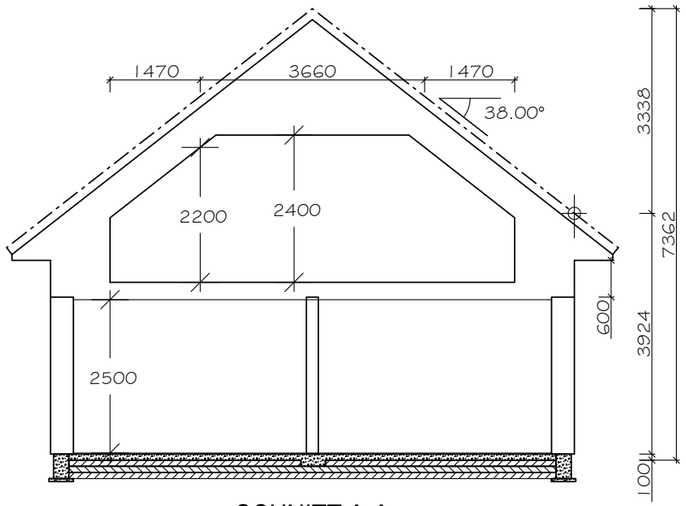

SCHNITT A-A

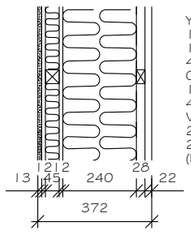

YTTERVÄGG:
13 GIPSSKIVA
12 SPÅNSKIVA
45x45 REGLAR c 600, 45MU
0,15 FOLIE
12 SPÅNSKIVA
45x240 REGLAR c 600, 120+120 MU
VINDSKYDD
28x70 SPIKLÄKT
22x 145 SVEAPANEL
(Falsad spårpanel med fasade kanter)

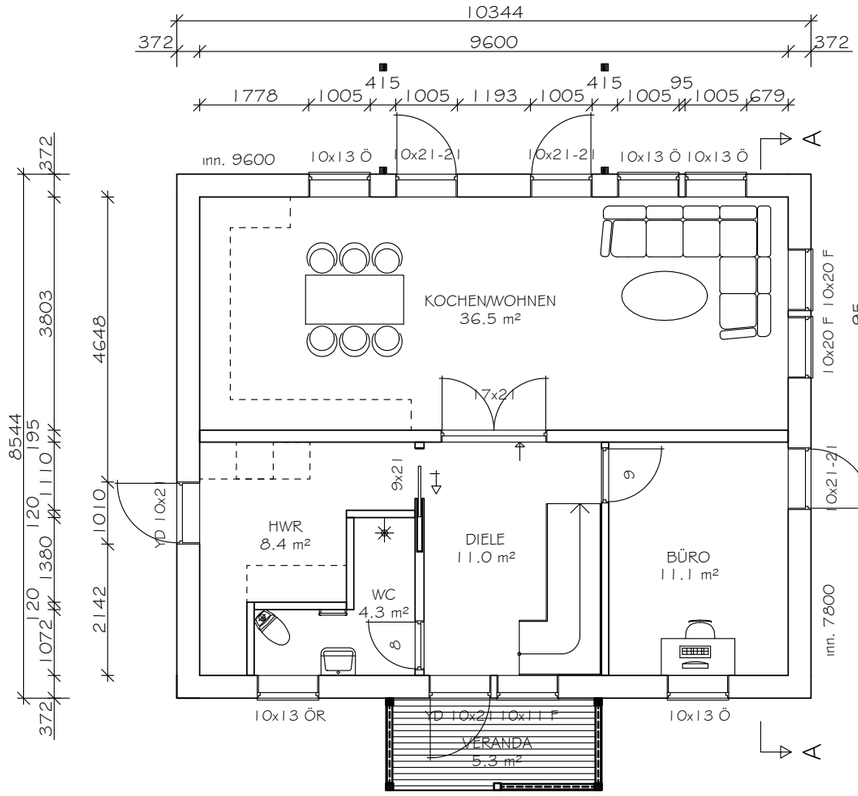

ERDGESCHOß

ÄND.	ANZ	ÄNDER. BETREFFEND	DATUM	SIGN
G		Tür 17x21 centriert	2014-06-10	Olavi
F		EINRICHTUNG EG	2014-06-04	Olavi

LIEFERUMFANG LT.
KAUFVERTRAG


VästkustStugan
512 65 MJÖBÄCK, Tel. 0325-18 600

Blumenweg 11
D-27321 Thedinghausen-Wulmstorf

VERTRAGSNR	GEZEICHNET
14044	Olavi
DATUM	HANDLÄGGARE
2014	

ERDGESCHOß, OBERGESCHOß, SCHNITT


ANSVARIG	MASSTAB	ZEICHNUNG	ÄNDER
Lennart Olavi	1:100(A3)	A-01	G

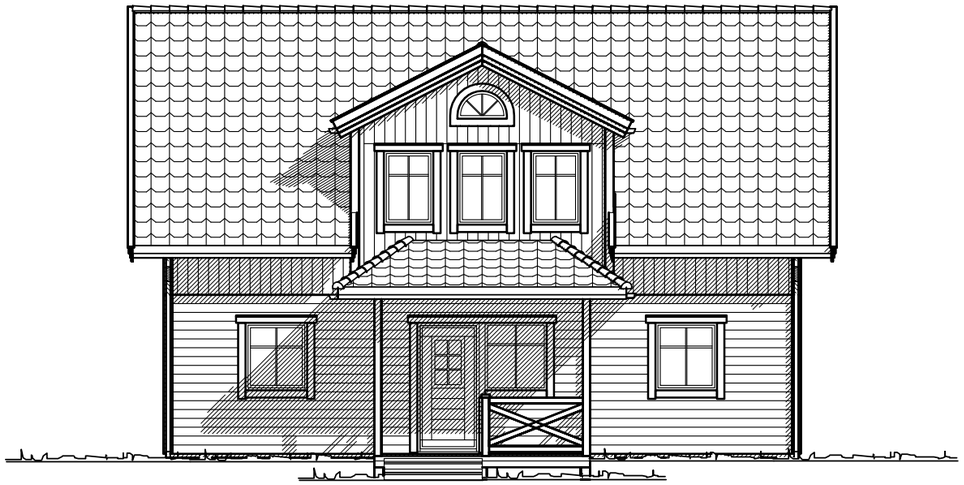


ANSICHT 1



ANSICHT 2

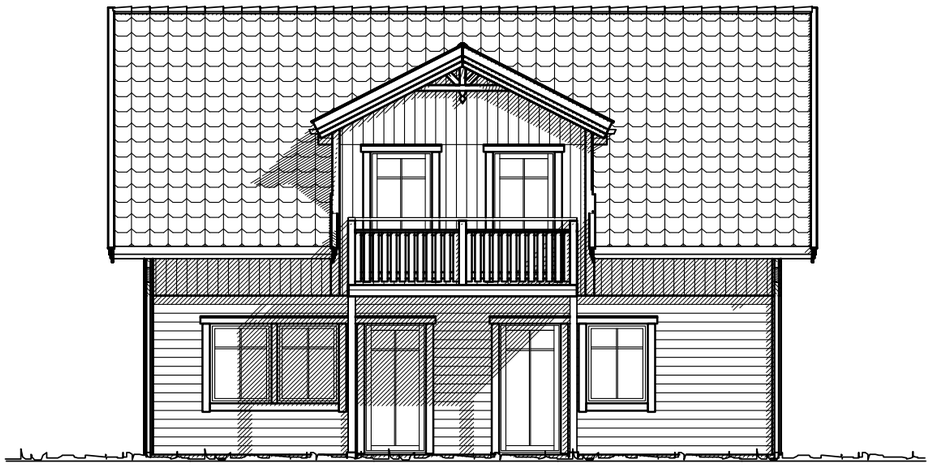

ANSICHT 3

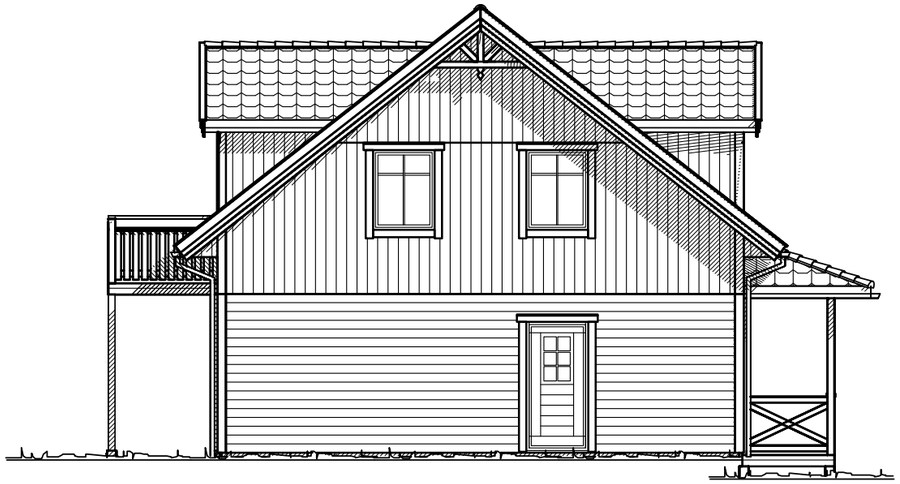

ANSICHT 4

C	FENSTER GAUBE	2014-04-30	Olavi
B	ALLGEM.	2014-04-25	Olavi
A	ALLGEM.	2014-04-03	Olavi

ÄND.	ANZ	ÄNDER. BETREFFEND	DATUM	SIGN

LIEFERUMFANG LT.
KAUFVERTRAG

VästkustStugan

512 65 MJÖBÄCK, Tel. 0325-18 600

Blumenweg 11
D-27321 Thedinghausen-Wulmstorf

VERTRAGSNR	GEZEICHNET
14044	Olavi
DATUM	HANDLÄGGARE
2014	

ANSICHTEN

Deutschland

ANSVARIG	MASSTAB	ZEICHNUNG	ÄNDER
Lennart Olavi	1:100(A3)	A-02	C





LIEFERUMFANG LT.
KAUFVERTRAG

ÄND.	ANZ	ÄNDER. BETREFFEND	DATUM	SIGN

VästkustStugan

512 65 MJÖBÄCK, Tel. 0325-18 600

Blumenweg 11
D-27321 Thedinghausen-Wulmstorf

VERTRAGSNR	GEZEICHNET
	Olavi
DATUM	HANDLÄGGARE
2014	

PERSPEKTIVE

Deutschland

ANSVARIG	MASSTAB	ZEICHNUNG	ÄNDER
Lennart Olavi	1:100(A3)	A-03	