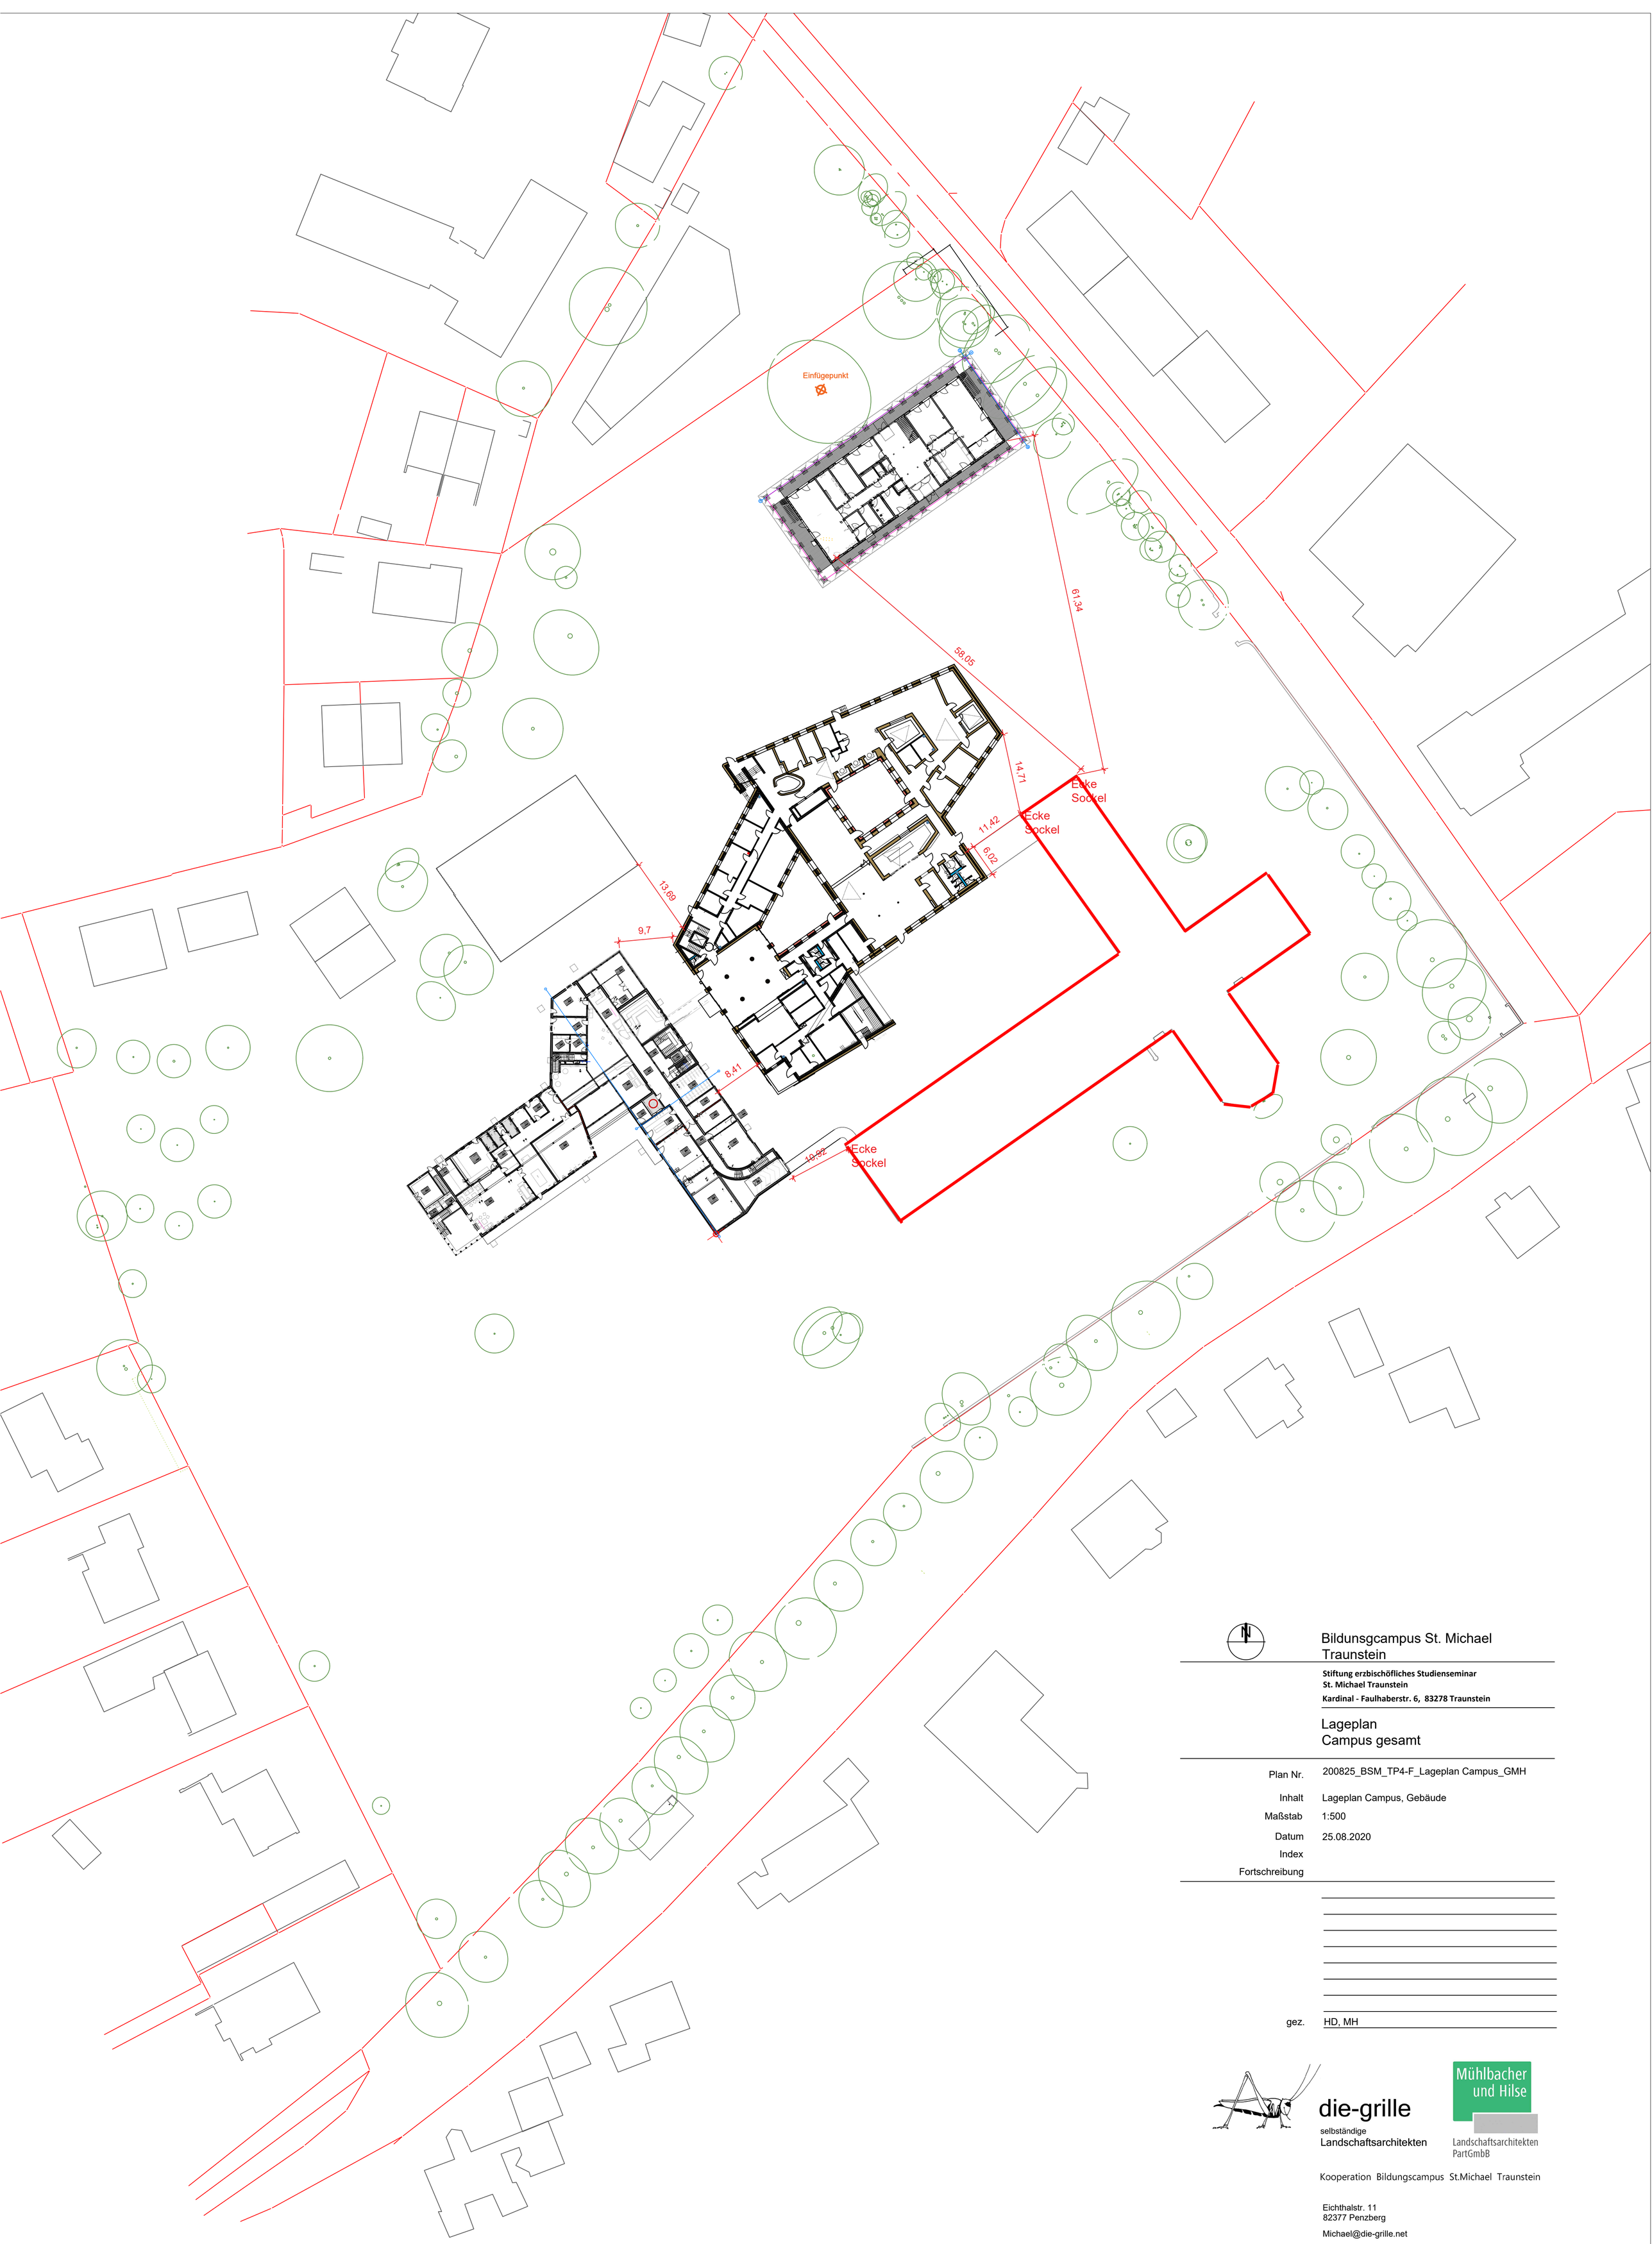


Bildunsgcampus St. Michael Traunstein

Stiftung erzbischöfliches Studienseminar St. Michael Traunstein

Kardinal - Faulhaberstr. 6, 83278 Traunstein

Lageplan Campus gesamt

Plan Nr.	200825_BSM_TP4-F_Lageplan Campus_GMH
Inhalt	Lageplan Campus, Gebäude
Maßstab	1:500
Datum	25.08.2020
Index	
Fortschreibung	
gez.	HD, MH

die-grille
selbständige
Landschaftsarchitekten

Mühlbacher und Hilse
Landschaftsarchitekten PartGmbB

Kooperation Bildungscampus St.Michael Traunstein

Eichthalstr. 11
82377 Penzberg

Michael@die-grille.net

08856 9016867