E / 0709 / 03

3. Ausfertigung 104 | 1

Freie und Hansestadt Hamburg
Landesbetrieb Geoinformation und Vermessung


Landesbetrieb Geoinformation und Vermessung
Postfach 100504, 20003 Hamburg
Sitz: Sachsenkamp 4
Tel.: 040-42826-5720, Fax: 040-42826-5988

Auftrag : LGV42-2003-112817
Auszug vom 27.10.03

Flächenbezogenes Informationssystem
Liegenschaftskarte
Ausgabemaßstab 1:1000

Bezirk : Eimsbüttel
Gemarkung/en : Harvestehude
Flurstück/e : 1492

Freie und Hansestadt Ham
Bezirksamt Eimsbüttel
Eing.: 05. Nov. 2003
Bauprüfabteilung

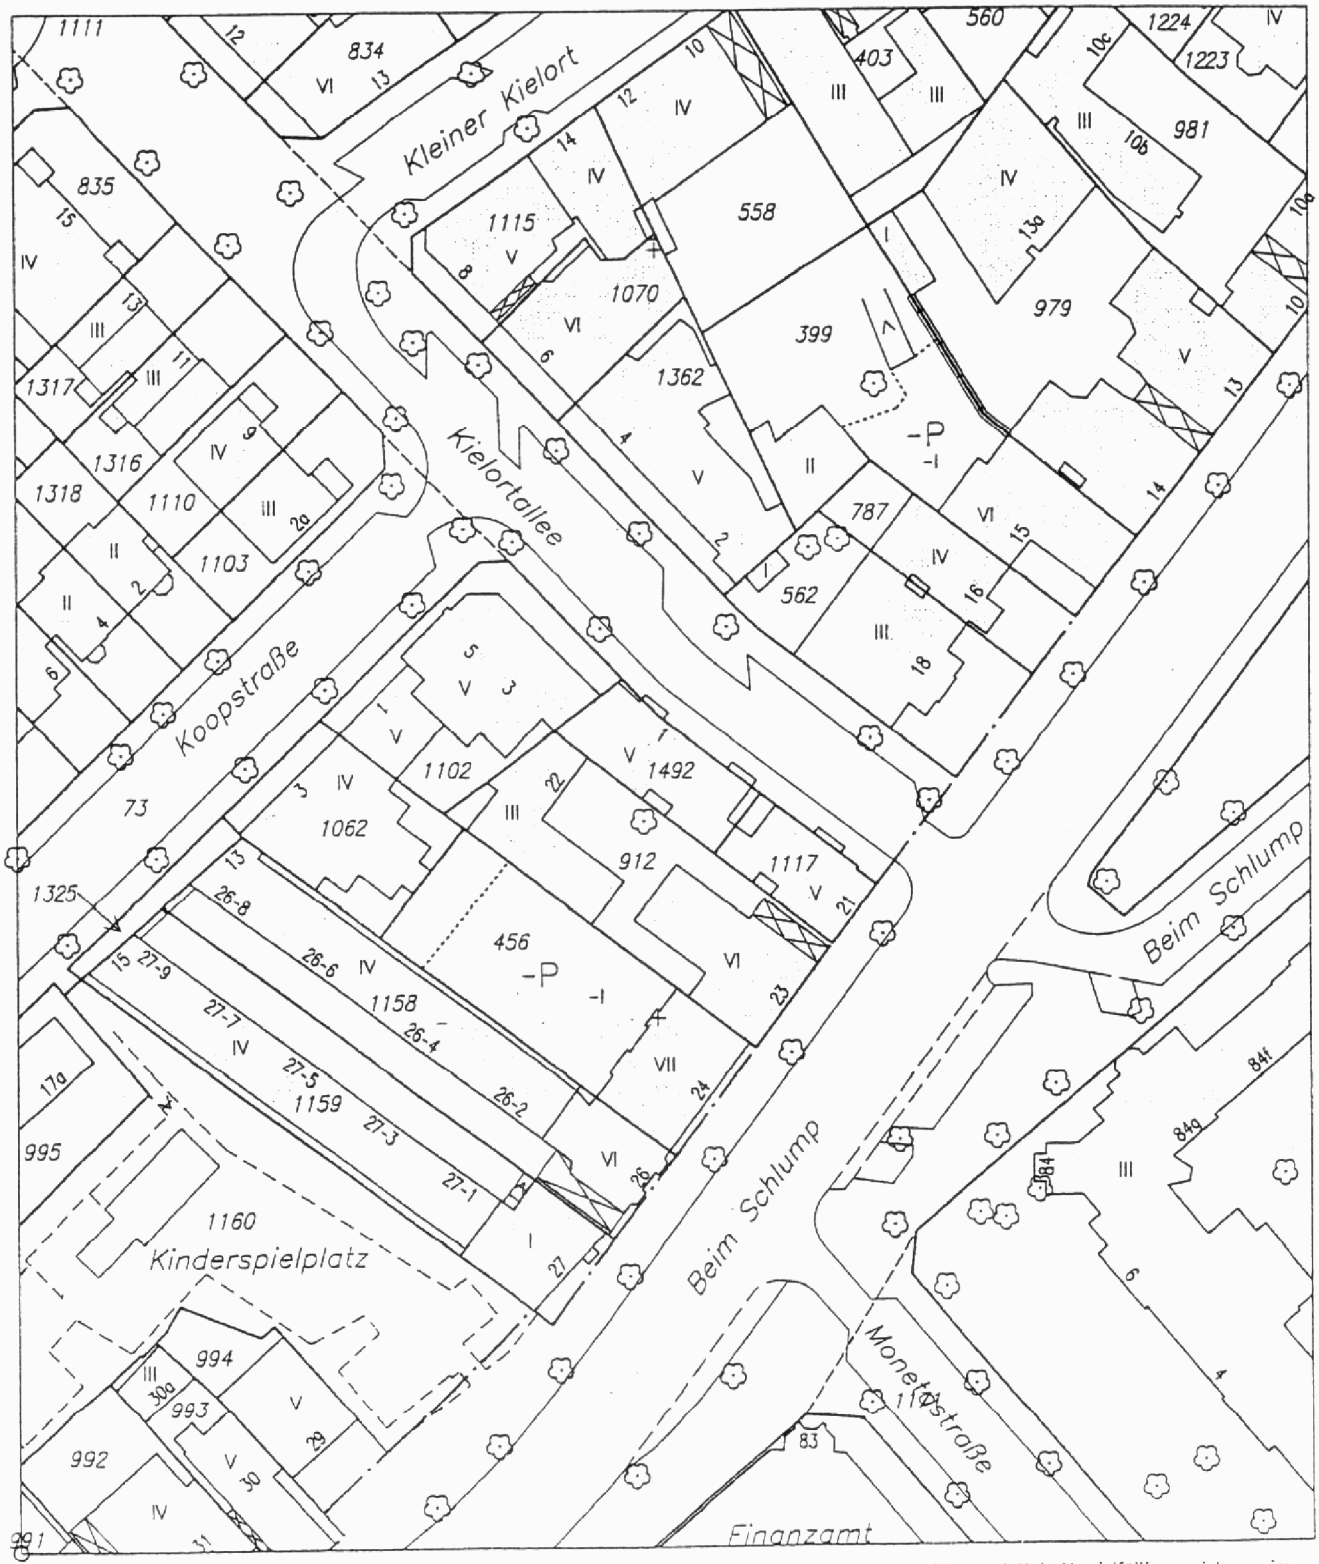

Bezugspunkt 64616 38031
Gauß-Krüger-Koordinaten der unteren linken Ecke

Diese Karte ist geschützt. Vervielfältigung ist nur im Rahmen der Bestimmungen in Par. 15(4) HmbVermG vom 30.06.1993 (GVBl.Seite135) zulässig.