# Kallmeyer & Nagel

**Vermietungs und Verwaltungs GmbH**

Ulrika & Marcus Leverenz
Marcus Leverenz
57 Holland Road
W 14 8 HL London
Großbritannien

o OG 14 00
o OG 15 z
o Info

Ansprechpartner: Peter Ferst
Telefon: 040-25157138
Fax: 040-25157333
E-Mail: Fe@Verwaltungsgesellschaft.de

| Unser Zeichen | Kundennummer | Ihr Zeichen | Datum |
|---|---|---|---|
| Fe-2891 | 611101211 | | 21.März 2012 |

**Wohnanlage Hamburg**
**Brunckhorstweg 38-44a**
**Kellerzuordnung**
**RUNDSCHREIBEN AN ALLE EIGENTÜMER DER HÄUSER 42 - 44a**

Sehr geehrte Familie Leverenz,

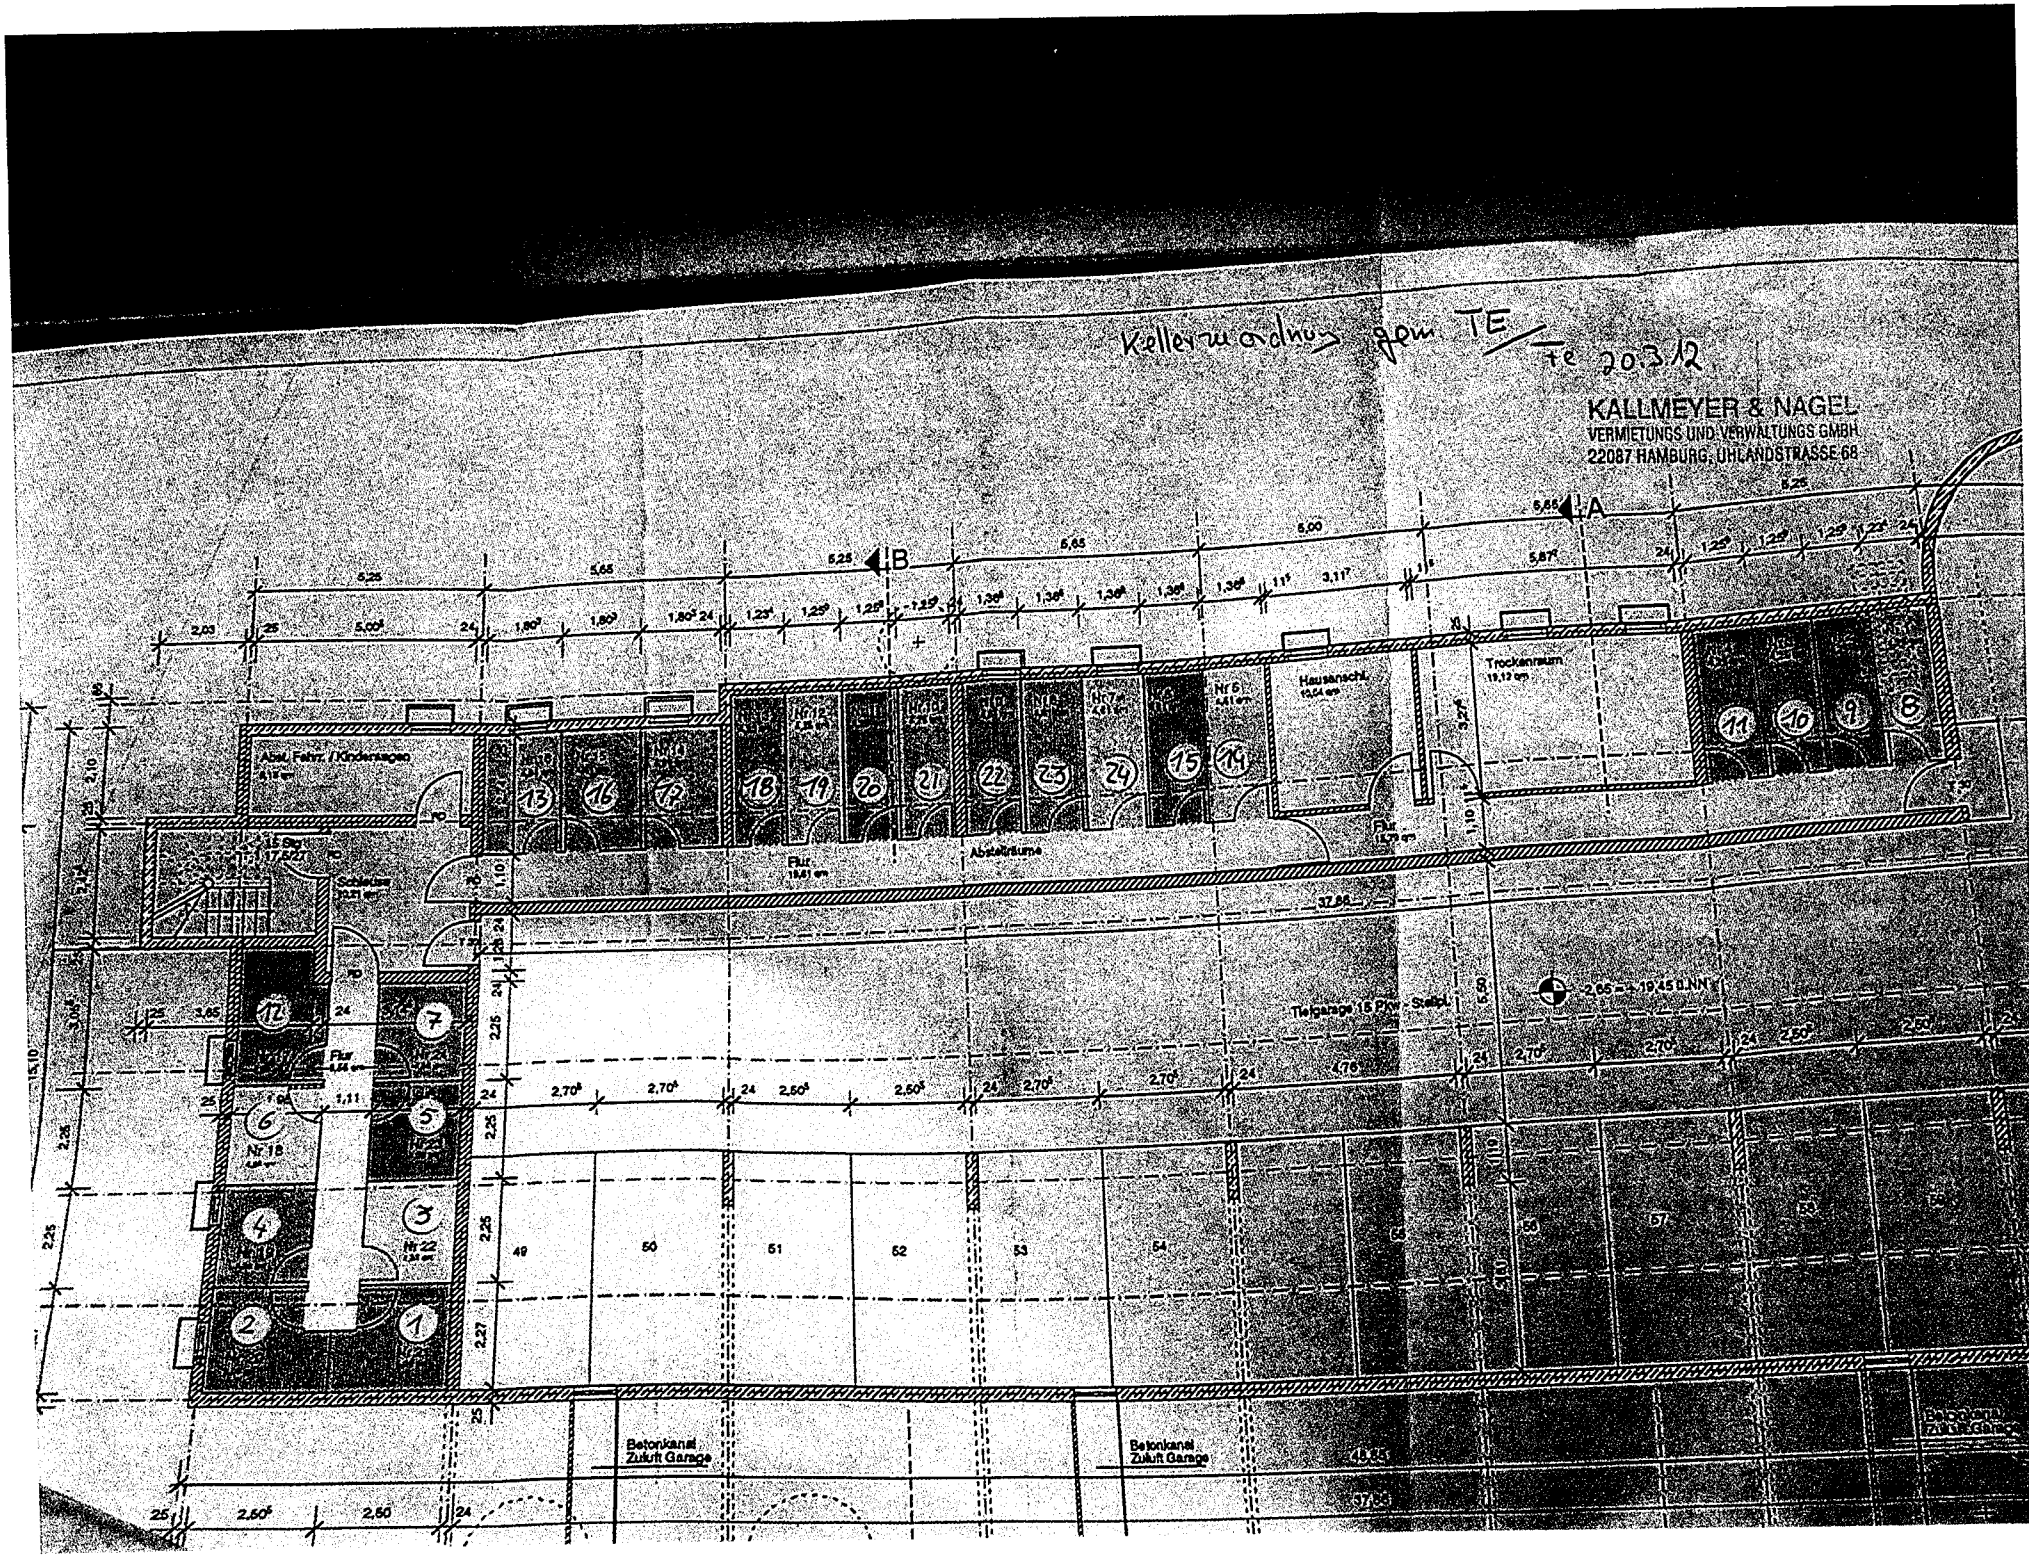
im Zusamenhang mit einem kürzlich erfolgten Eigentumswechsel wurden wir darauf hingewiesen, dass die Zuordnung der Kellerräume nicht mit der Zuordnung gem. Teilungserklärung übereinstimmt. Wir nehmen dies zum Anlass, Sie über die teilungserklärungsgemäße Zuordnung zu informieren.

Mit freundlichen Grüßen

**Kallmeyer & Nagel**
**VERMIETUNGS UND VERWALTUNGS GMBH**

Peter Ferst

Anlage


Kellerwohnung gem TE
TE 2012
KALLMEYER & NAGEL
VERMIETUNGS UND VERWALTUNGS GMBH
22087 HAMBURG, UHLANDSTRASSE 68
Grundbuchauszug
A
B
Trockenraum
Hausanschl.
Abstellräume
Flur
Schleuse
Tiefgarage 16 Pkw - Stellpl.
Betonkanal Zukunft Garage
Betonkanal Zukunft Garage