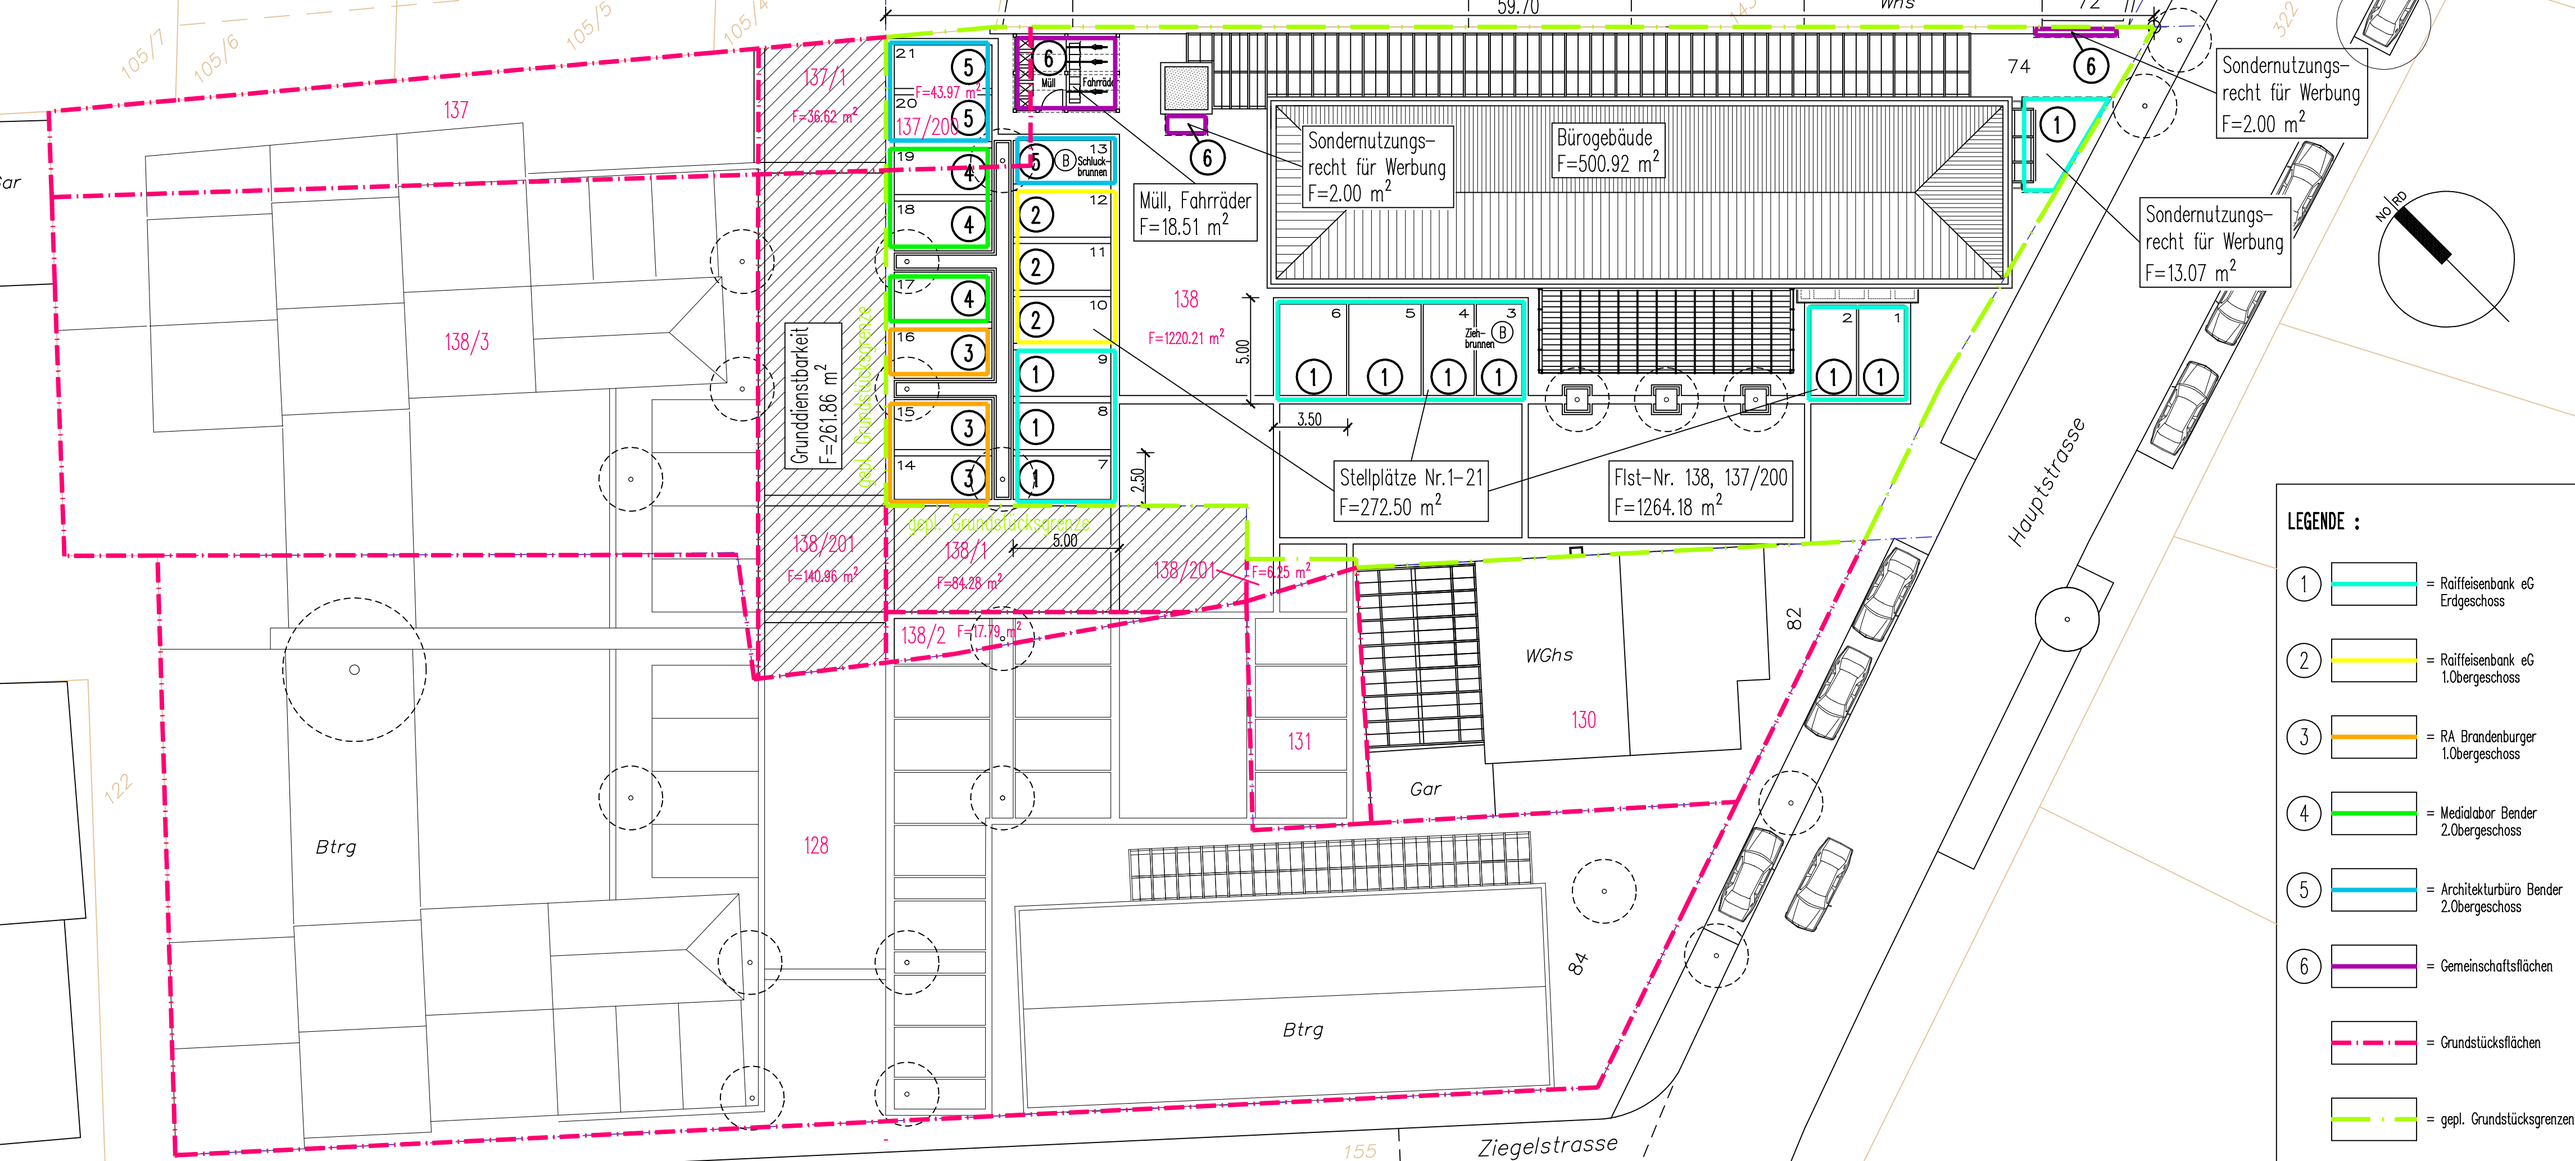

Müll
Fahrräder
Müll, Fahrräder
F=18.51 m²
Sondernutzungs-
recht für Werbung
F=2.00 m²
Bürogebäude
F=500.92 m²
Sondernutzungs-
recht für Werbung
F=2.00 m²
Sondernutzungs-
recht für Werbung
F=13.07 m²
Schluck-
brunnen
Zieh-
brunnen
Grunddienstbarkeit
F=261.86 m²
gepl. Grundstücksgrenze
Stellplätze Nr.1-21
F=272.50 m²
Flst-Nr. 138, 137/200
F=1264.18 m²
137/1
F=36.62 m²
137/200
F=43.97 m²
138
F=1220.21 m²
138/1
F=84.28 m²
138/201
F=140.86 m²
138/201
F=6.25 m²
138/2
F=17.79 m²
137
138/3
128
131
130
WGhs
Gar
Btrg
Btrg
Hauptstrasse
Ziegelstrasse
59.70
5.00
3.50
2.50
NO RD
LEGENDE :
1 = Raiffeisenbank eG Erdgeschoss
2 = Raiffeisenbank eG 1.Obergeschoss
3 = RA Brandenburger 1.Obergeschoss
4 = Medialabor Bender 2.Obergeschoss
5 = Architekturbüro Bender 2.Obergeschoss
6 = Gemeinschaftsflächen
= Grundstücksflächen
= gepl. Grundstücksgrenzen