DACHSTUHLKONSTRUKTION NACH STAT. BERECHNUNG
DACHZEMENTPLATTEN NATURROT
LATTUNGEN
UNTERSPANNBAHN
DACHNEIGUNG 30°
FIRSTPFETTE
FIRSTZANGEN
SPARREN
KEHLBALKEN
MITTELPFETTE
FUSSPFETTE

WÄRMEDÄMMUNG 14cm


VORGEHÄNGTE DACHRINNE

ROLLADEN

ROLLADEN

HOLZFENSTER MIT ISOLIERVERGLASUNG

UMLFD. HOHLKEHLE

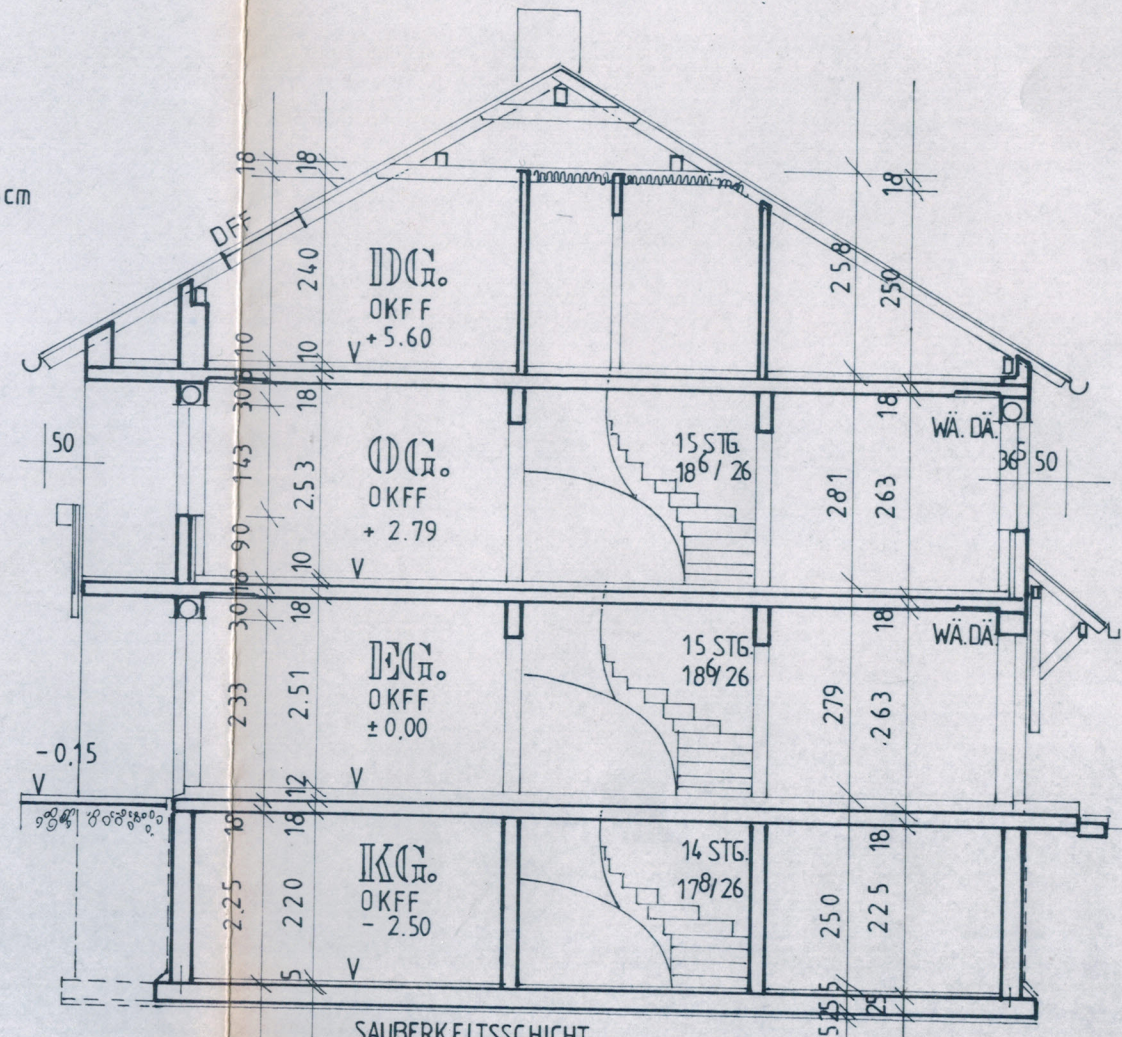

ALLE TRAG. BAUTEILE NACH STAT. BERECHNUNG.

WEG