




Grundriss EG Var.4

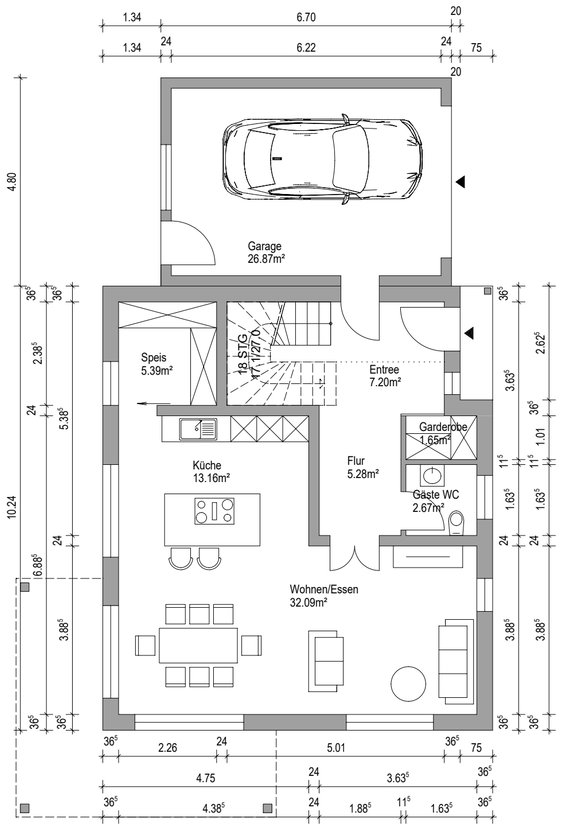

Ansicht Süd Var.4

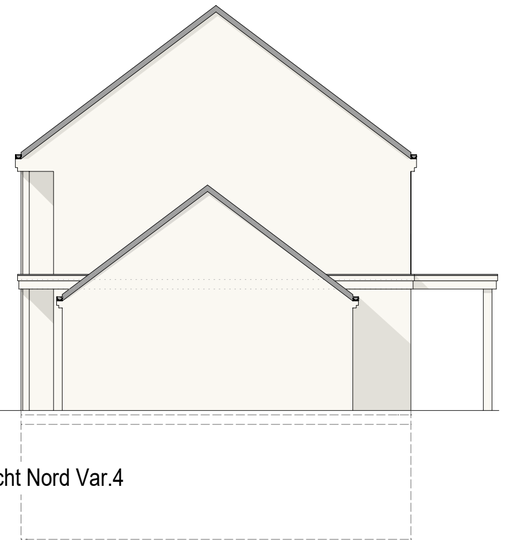


Ansicht Nord Var.4

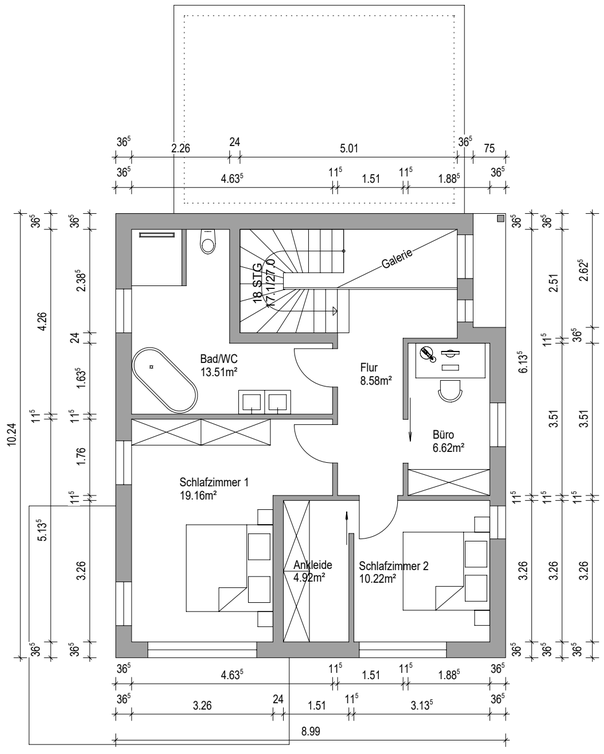

Grundriss 1.OG Var.4




Ansicht West Var.4

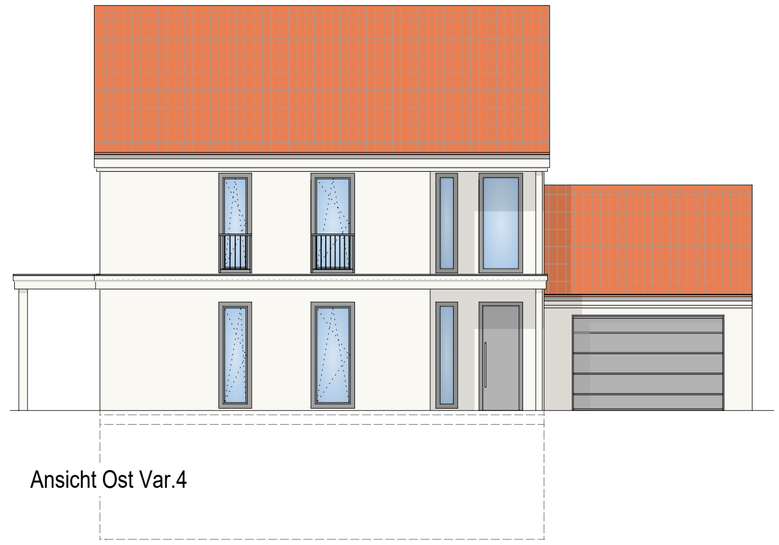

Ansicht Ost Var.4


Variante 4
Bauvorhaben: Neubau EFH, Starnberger Wiese 88
M:100, BGF = 180,18m²

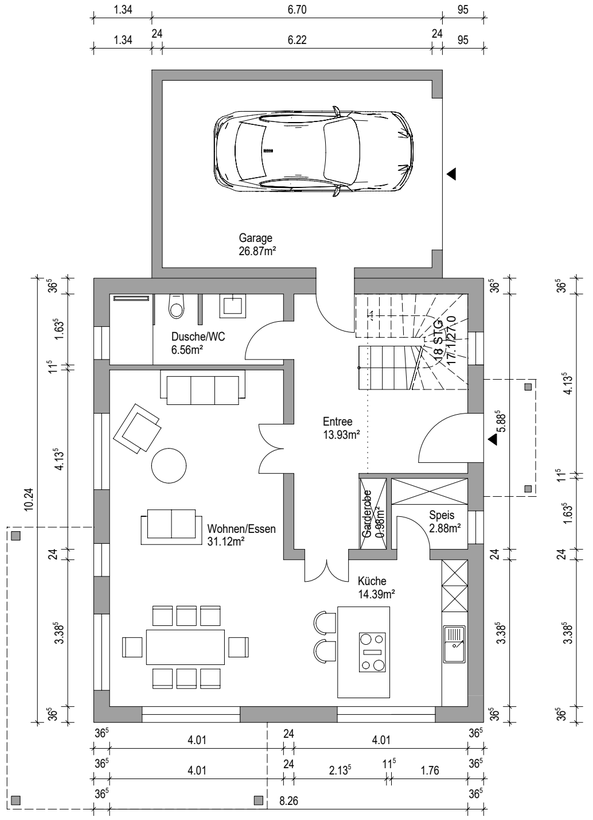


Grundriss EG Var.6



Ansicht Süd Var.6

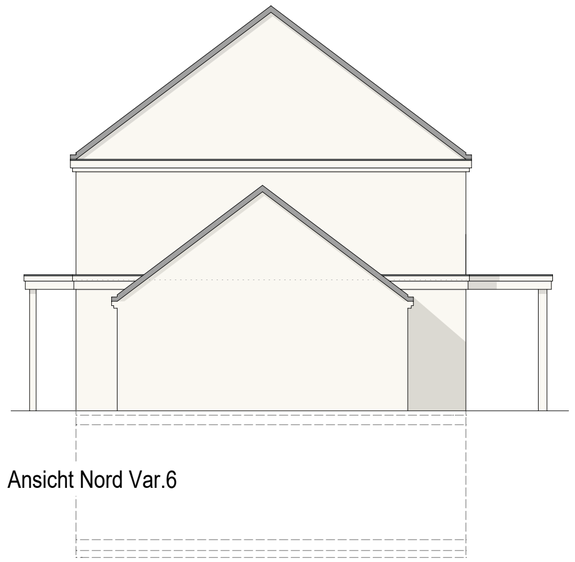

Ansicht Nord Var.6

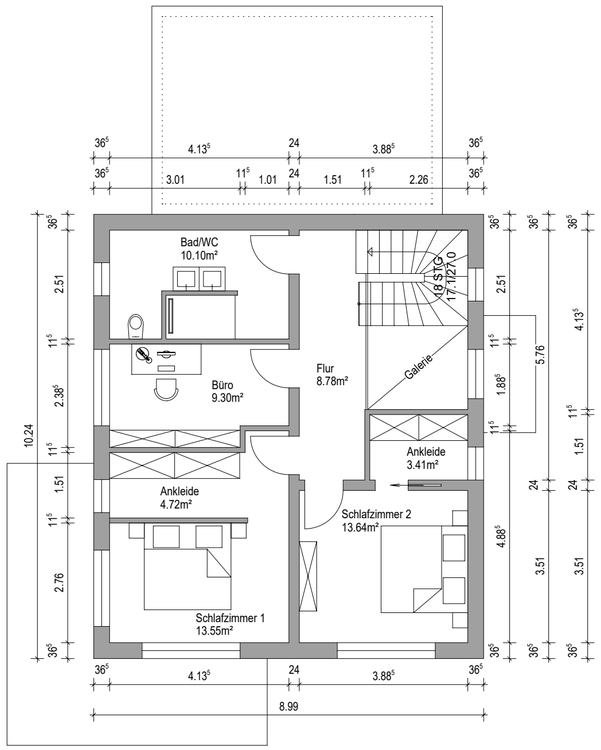

Grundriss 1.OG Var.6




Ansicht West Var.6



Ansicht Ost Var.6


Variante 6
Bauvorhaben: Neubau EFH, Starnberger Wiese 88
M:100, BGF = 184,12m²

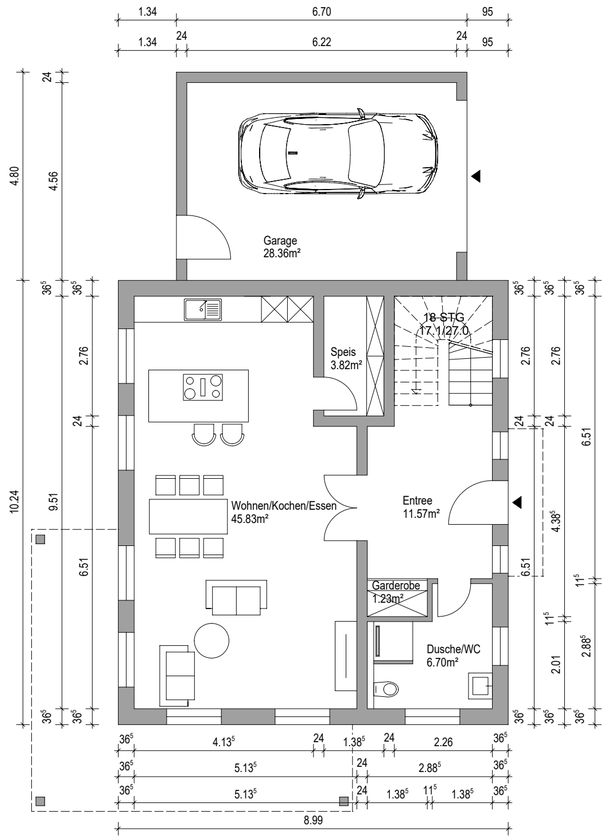


Grundriss EG Var.10



Ansicht Süd Var.10

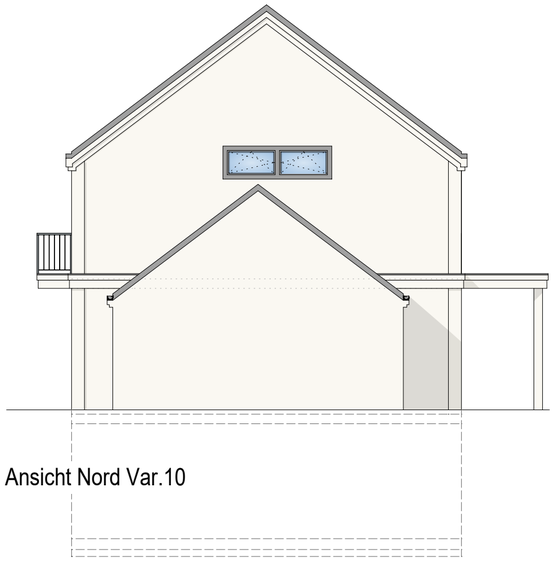

Ansicht Nord Var.10

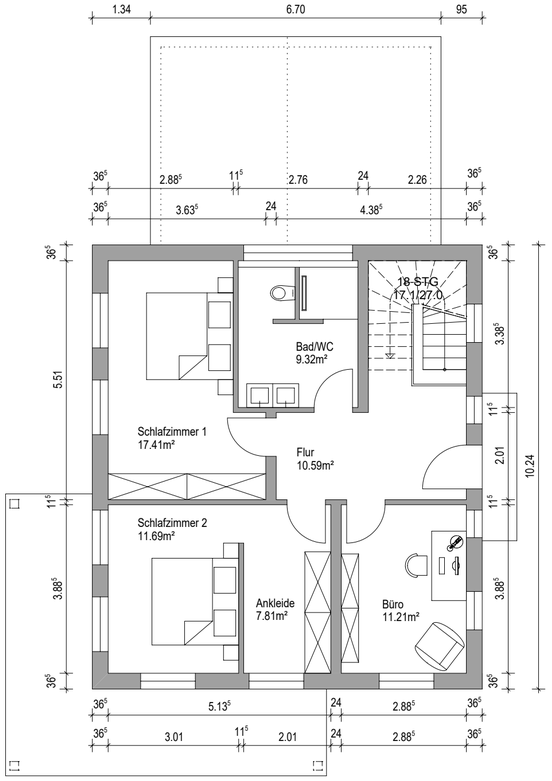

Grundriss 1.OG Var.10




Ansicht West Var.10




Ansicht Ost Var.10


Variante 10
Bauvorhaben: Neubau EFH, Starnberger Wiese 88
M 1:100, BGF = 184,12m²

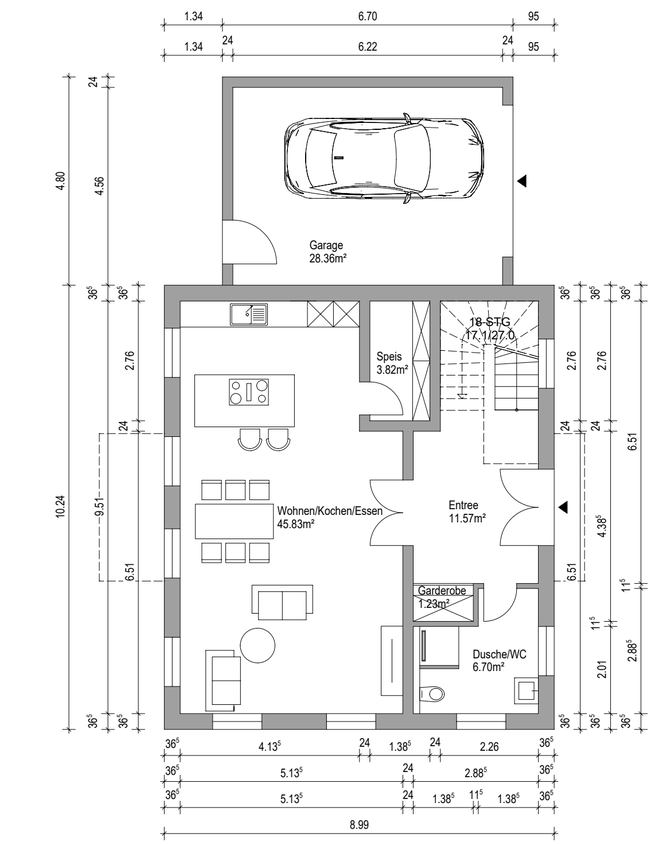


Grundriss EG Var.11

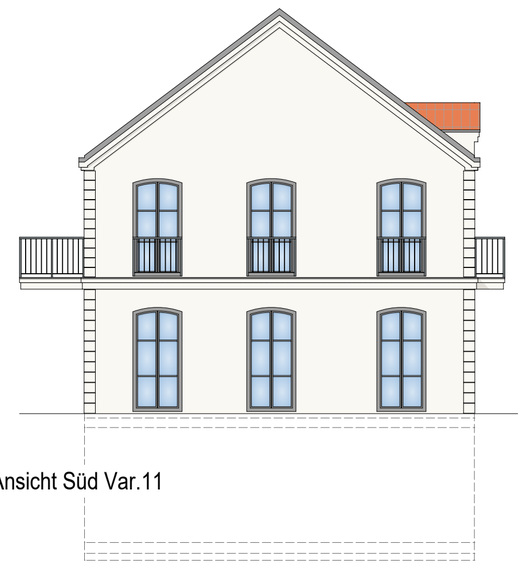

Ansicht Süd Var.11

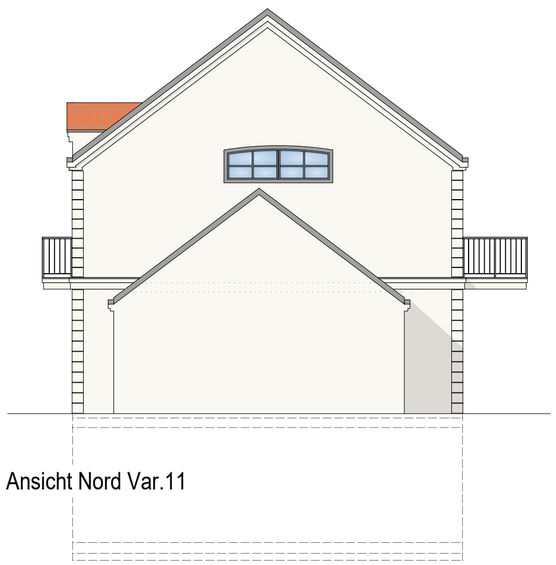

Ansicht Nord Var.11

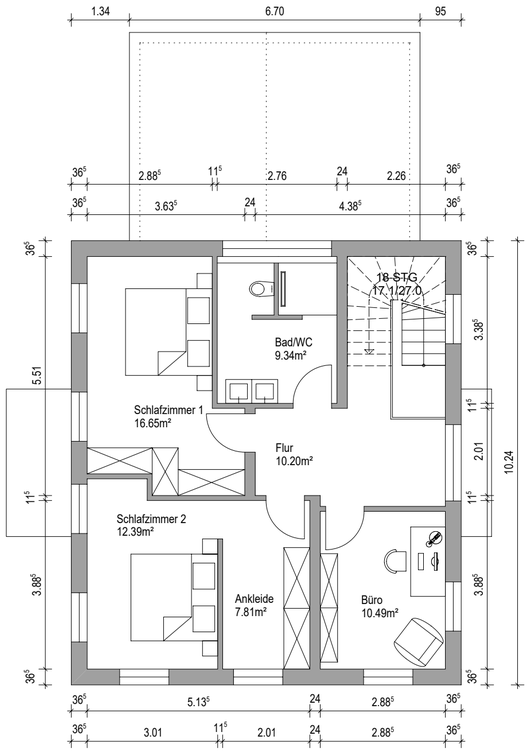

Grundriss 1.OG Var.11




Ansicht West Var.11



Ansicht Ost Var.11

Variante 11
Bauvorhaben: Neubau EFH, Starnberger Wiese 88
M 1:100, BGF = 184,12m²

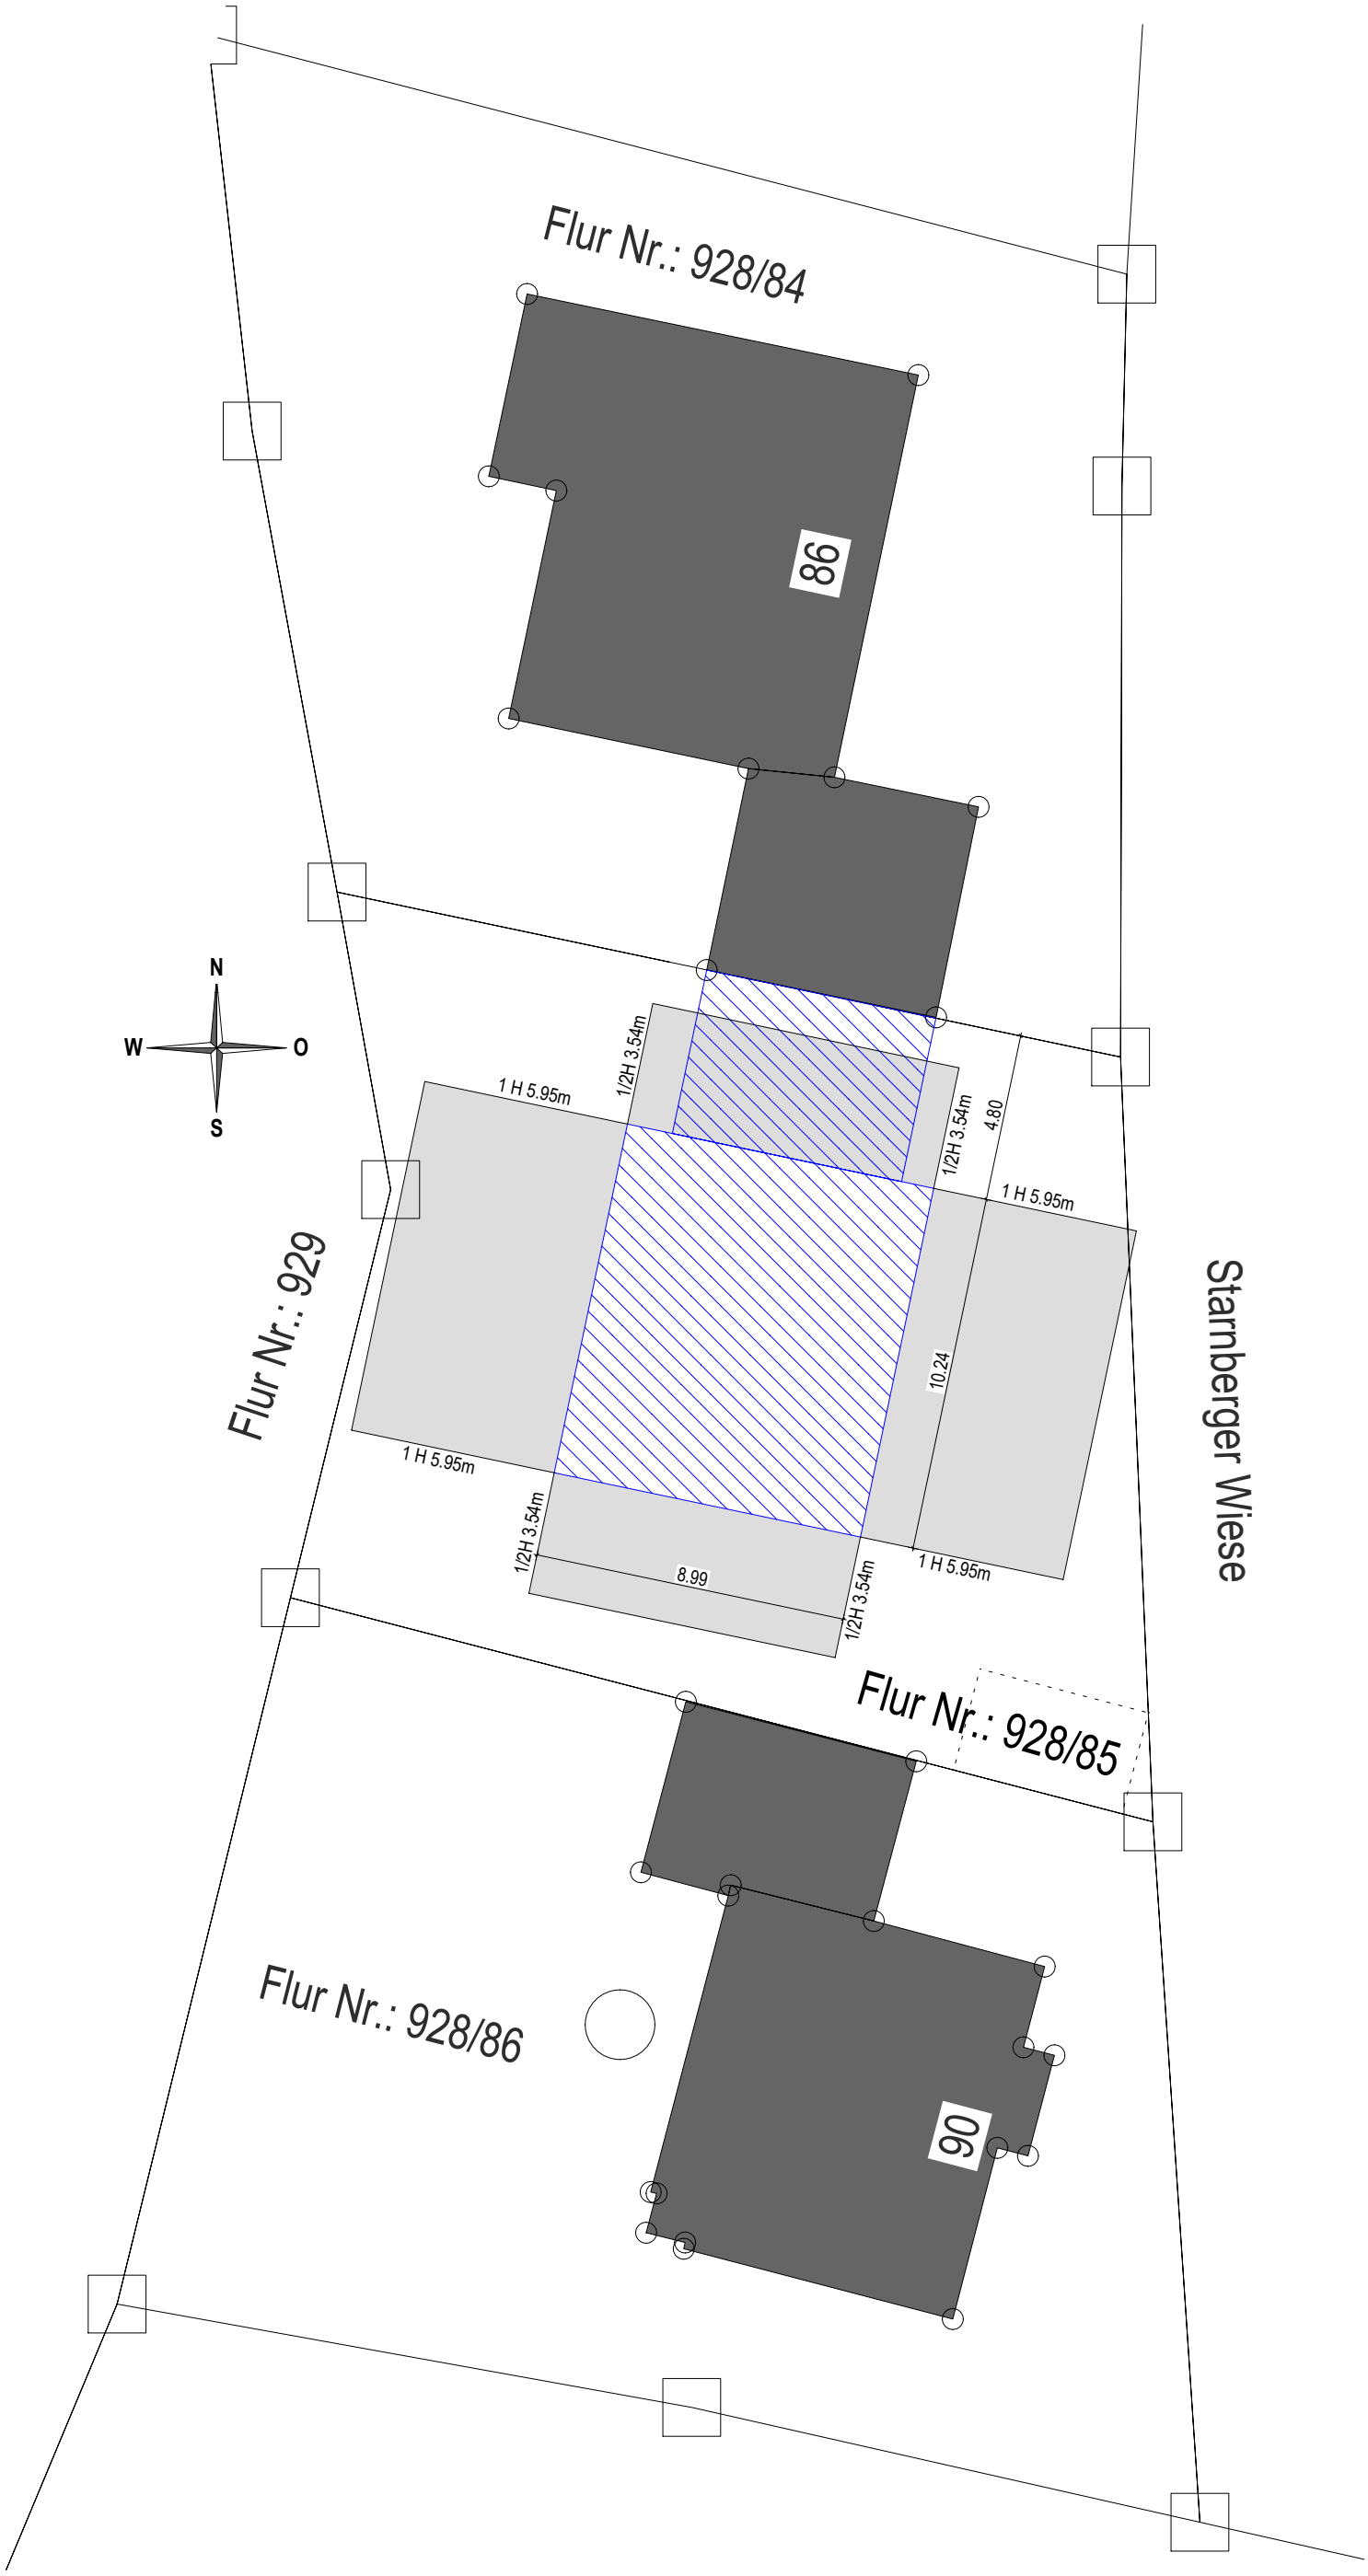

Abstandsflächen
Bauvorhaben: Neubau EFH, Starnberger Wiese 88
M 1:200