
Flurkarte Bizetstr. 126, 13088

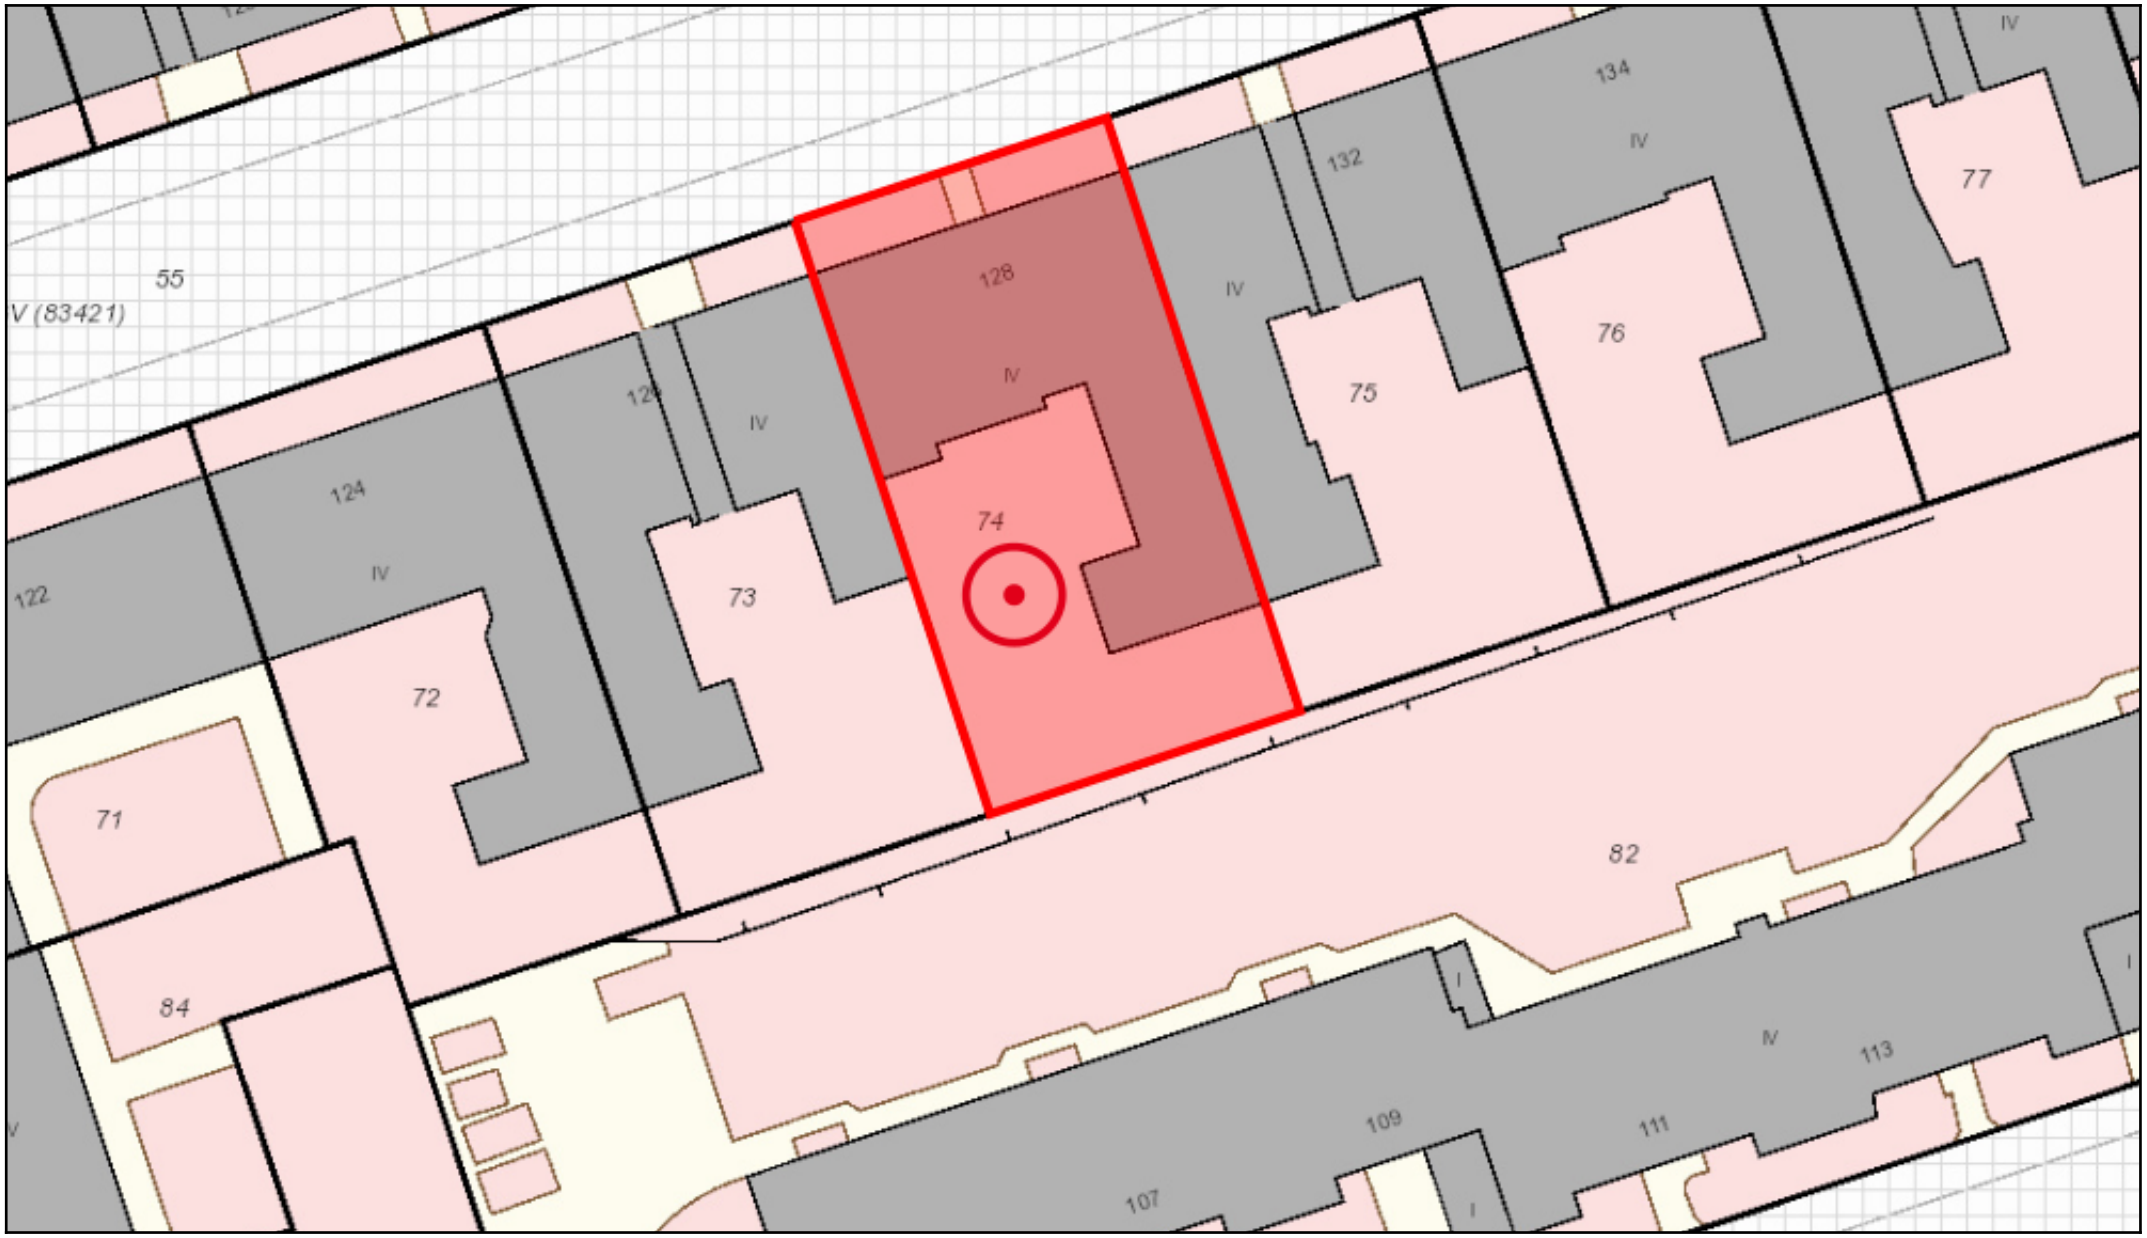

0 5 10 15 20m

Maßstab: 1:500

Hinweis: Bitte beachten Sie, dass es sich bei den Angaben generell nicht um rechtsverbindliche Auskünfte handelt. Nicht beglaubigte Informationen stellen generell keine rechtsverbindliche Information dar. In diesem Sinne erzeugen Ausdrucke keine öffentlichen Urkunden. Es wird keine Gewähr für die Aktualität, Korrektheit oder Vollständigkeit der bereitgestellten Informationen übernommen.

Erstellt am: 12.08.2026

Sachdaten an Punkt

ALKIS Berlin Flurstücke (Sachdaten) (ALKIS Berlin (Amtliches Liegenschaftskatasterinformationssystem))

Attributname	Attributwert
Objekt-Identifikator	DEBE03YY70000EjU
AAA-Beschreibung	AX_Flurstueck
Amtliche Fläche (m2)	898.0
Flurstückskennzeichen	11054524400074___
Flurstückskennzeichen (Zähler)	74
Flurstückskennzeichen (Nenner)	
Gemarkungsschlüssel	0545
Gemarkungsname	Weißensee
Flurnummer	244
Gemeindekennzeichen	11000003
Gemeindename	Pankow
Zeitpunkt der Entstehung	01.01.1992
Zuständige Stelle	1135
Lebenszeitintervall (Beginn)	01.09.2015

Hinweis: Bitte beachten Sie, dass es sich bei den Angaben generell nicht um rechtsverbindliche Auskünfte handelt. Nicht beglaubigte Informationen stellen generell keine rechtsverbindliche Information dar. In diesem Sinne erzeugen Ausdrucke keine öffentlichen Urkunden. Es wird keine Gewähr für die Aktualität, Korrektheit oder Vollständigkeit der bereitgestellten Informationen übernommen.