HESSEN

Amt für Bodenmanagement Büdingen
Bahnhofstraße 33
63654 Büdingen

Auszug aus dem Liegenschaftskataster

Liegenschaftskarte 1 : 1000
Hessen
Erstellt am 08.04.2013
Antrag: 99948396-1
AZ: Richter - Rieck

Flurstück: 52
Flur: 4
Gemarkung: Hutten

Gemeinde: Schlüchtern
Kreis: Main-Kinzig
Regierungsbezirk: Darmstadt

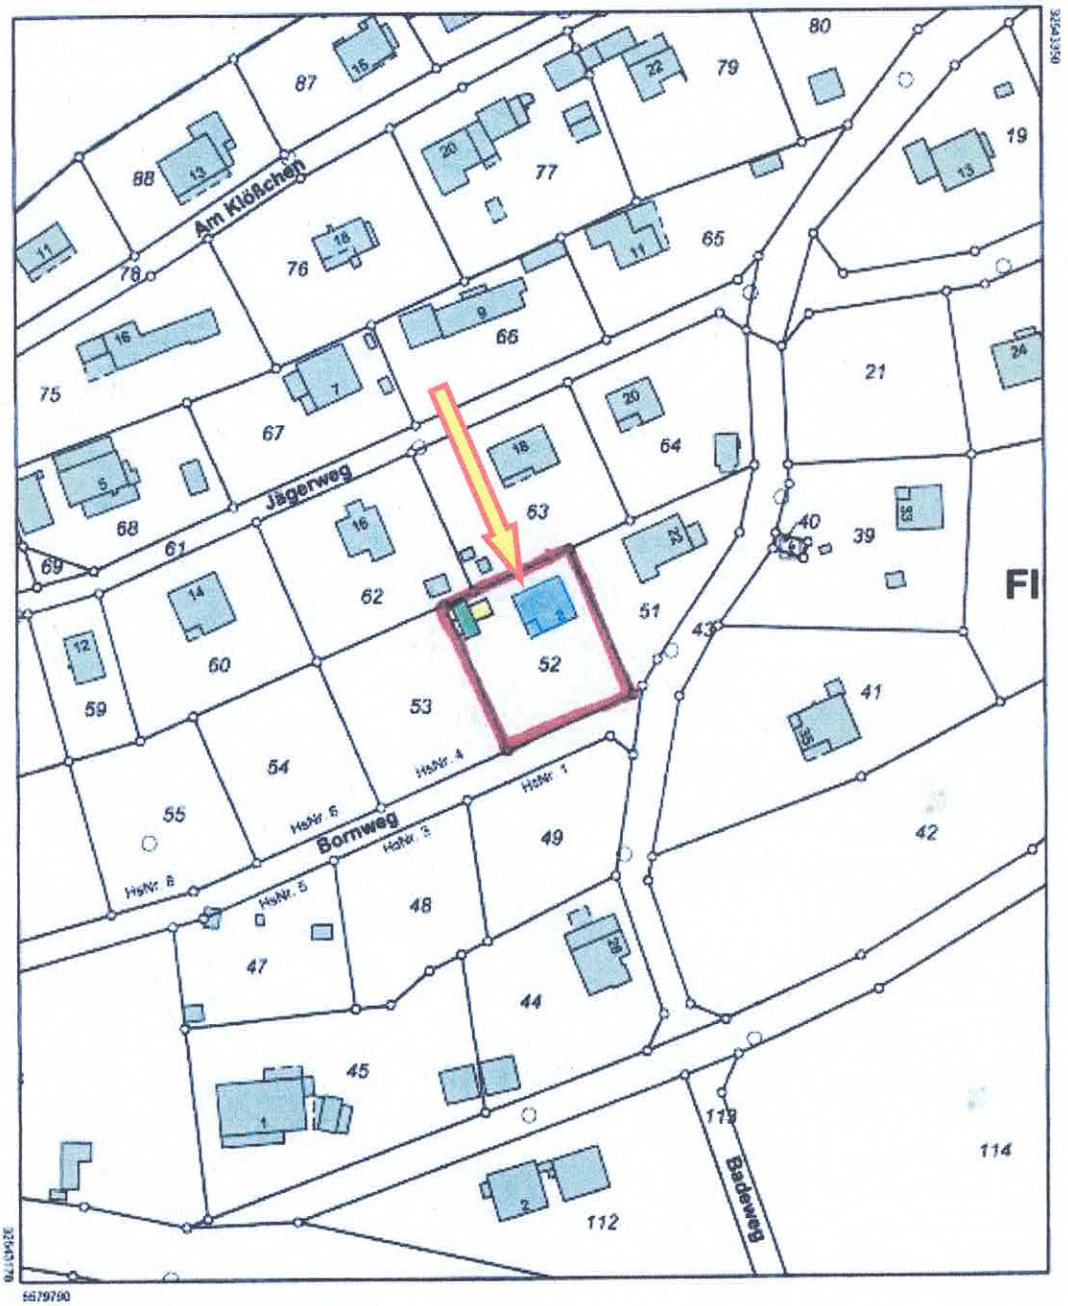

Maßstab 1:1000 0 10 20 30 Meter

Vervielfältigung nur erlaubt, soweit die Vervielfältigungsstücke demselben Nutzungszweck wie die Originalausgaben dienen
§18 Abs. 2 des Hessischen Vermessungs- und Geoinformationsgesetzes vom 6. September 2007 (GVBl. I S. 548), zuletzt geändert durch Gesetz vom 27. September 2012 (GVBl. I S.290)