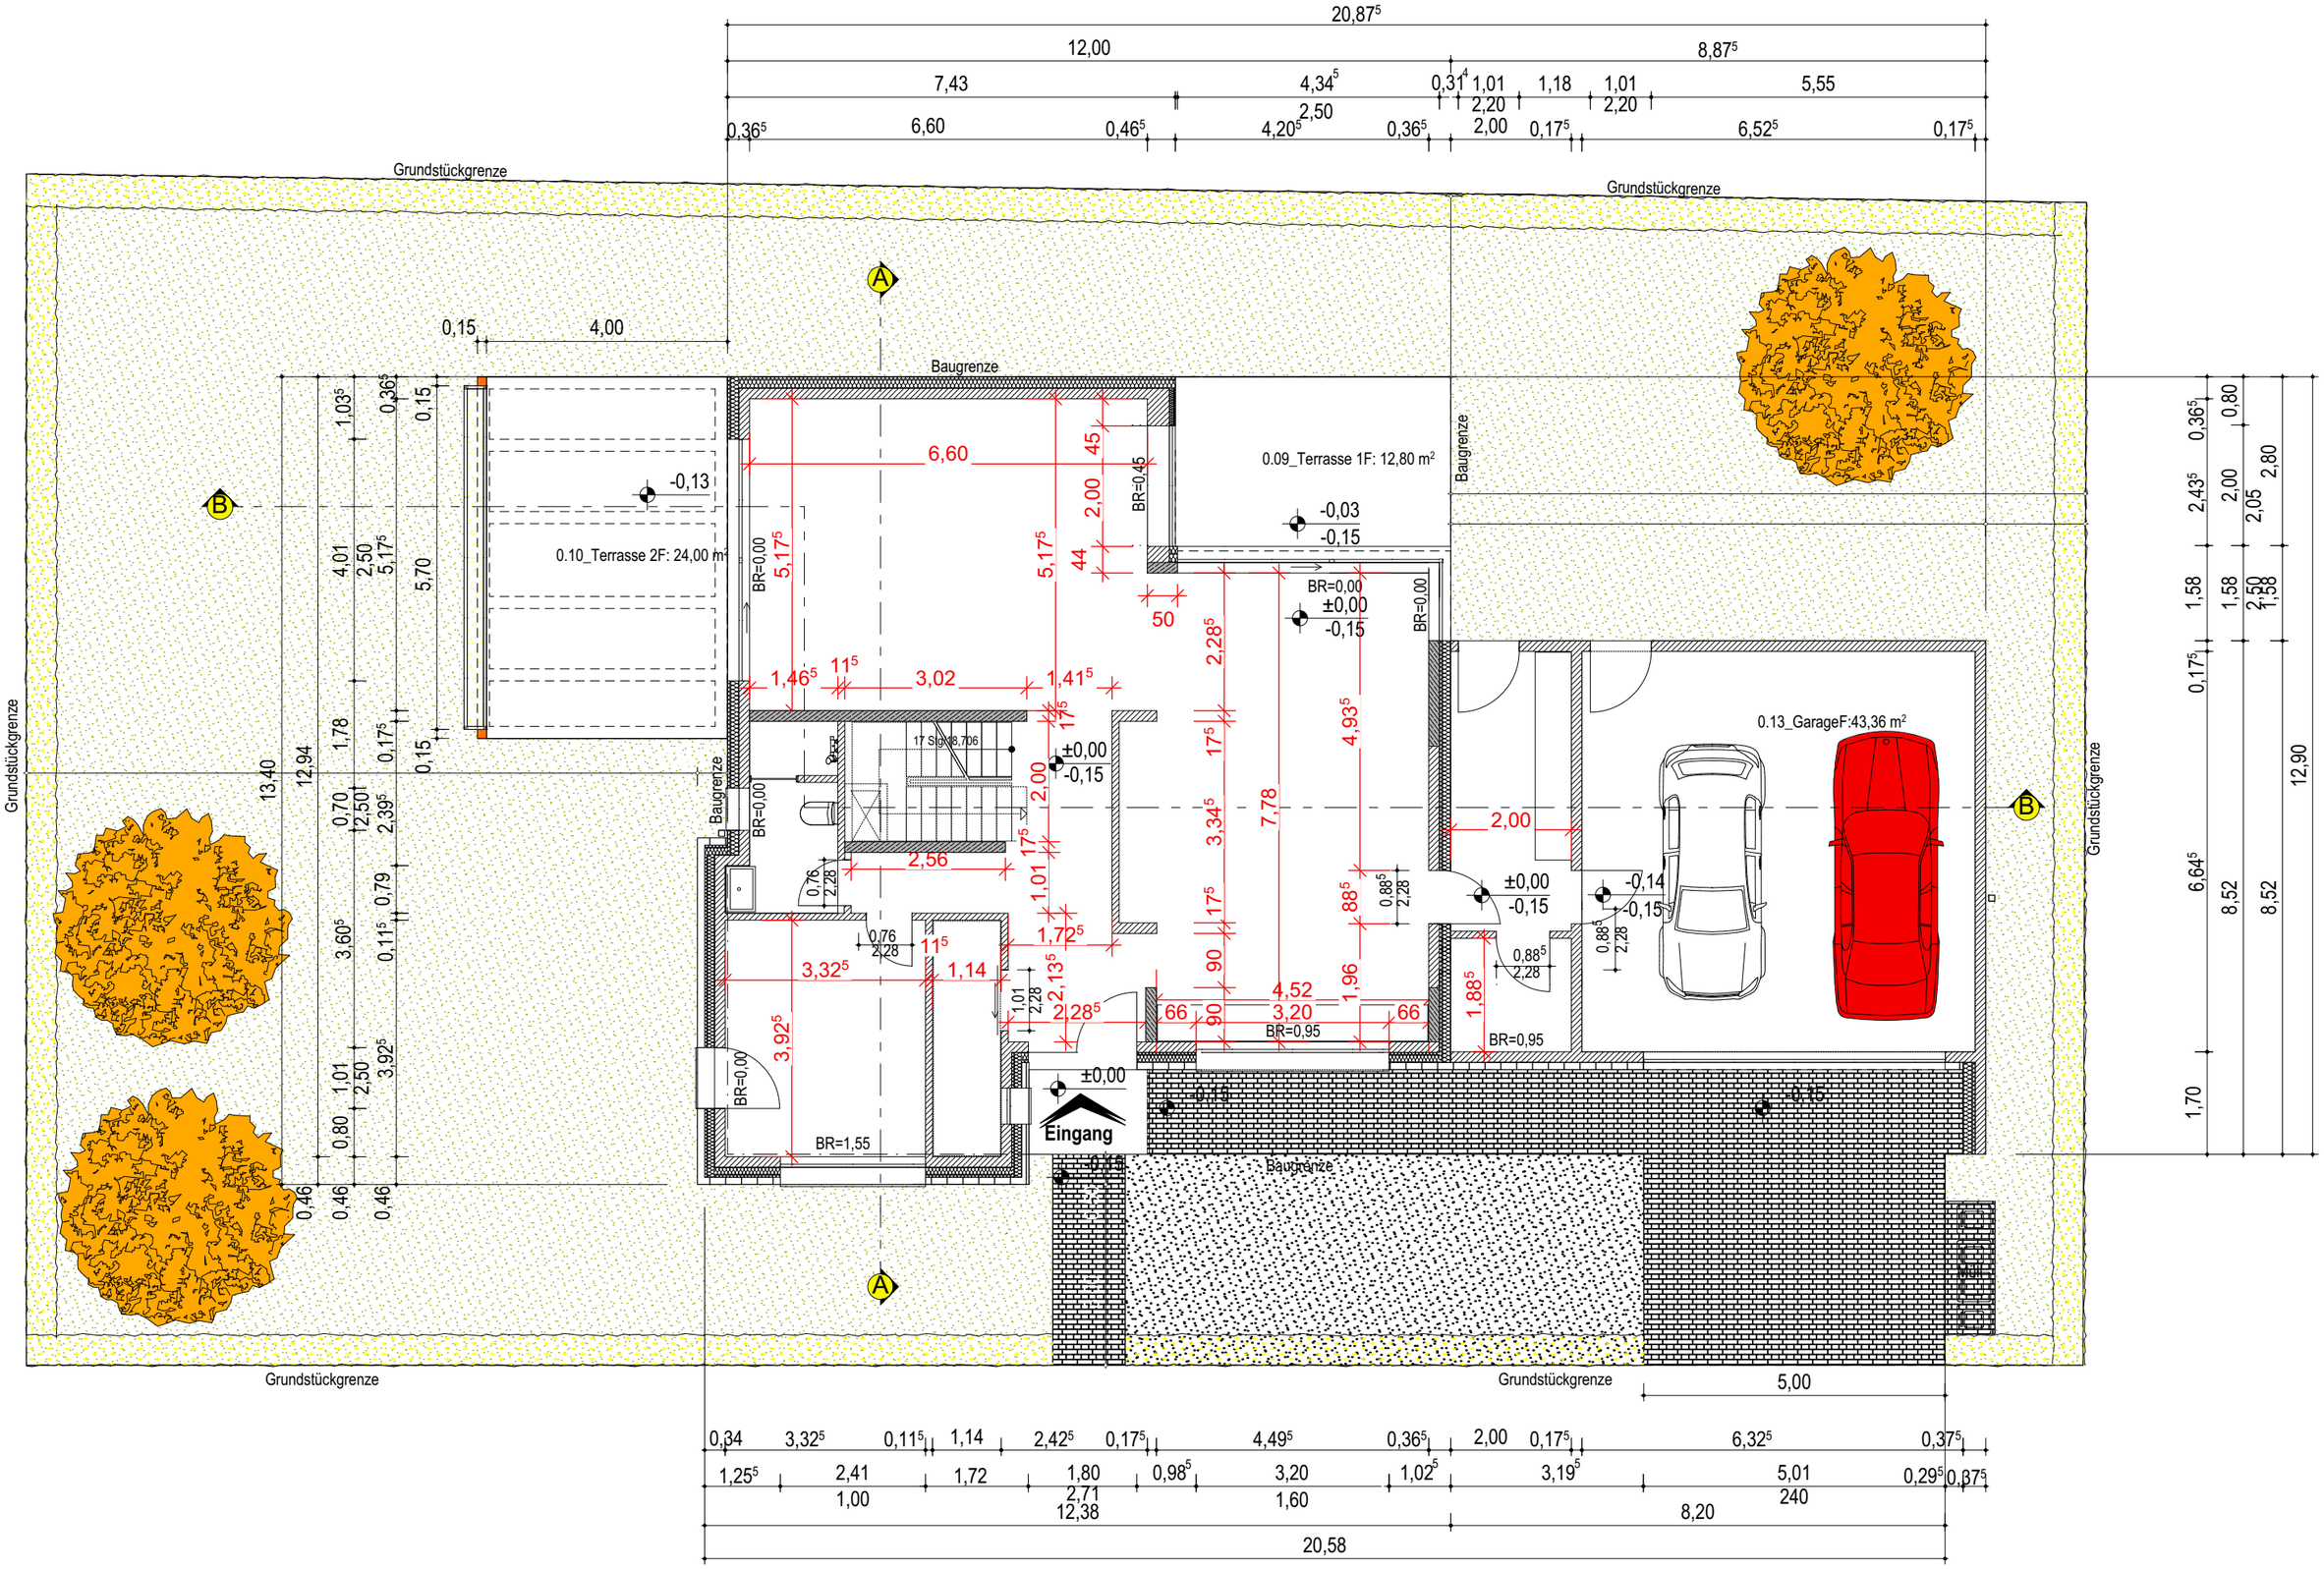

Grundstückgrenze
Baugrenze
0.09_Terrasse 1F: 12,80 m²
0.10_Terrasse 2F: 24,00 m²
0.13_GarageF:43,36 m²
17 Stg:38,706
Eingang
BR=0,00
BR=0,45
BR=0,95
BR=1,55
20,87⁵
12,00
8,87⁵
7,43
4,34⁵
0,31⁴
1,01
1,18
1,01
5,55
2,50
2,20
2,20
0,36⁵
6,60
0,46⁵
4,20⁵
0,36⁵
2,00
0,17⁵
6,52⁵
0,17⁵
0,15
4,00
13,40
12,94
12,90
6,64⁵
8,52
8,52
1,70
5,00
0,34
3,32⁵
0,11⁵
1,14
2,42⁵
0,17⁵
4,49⁵
0,36⁵
2,00
0,17⁵
6,32⁵
0,37⁵
1,25⁵
2,41
1,72
1,80
0,98⁵
3,20
1,02⁵
3,19⁵
5,01
0,29⁵
0,37⁵
1,00
2,71
1,60
240
12,38
8,20
20,58