Grundriss KG

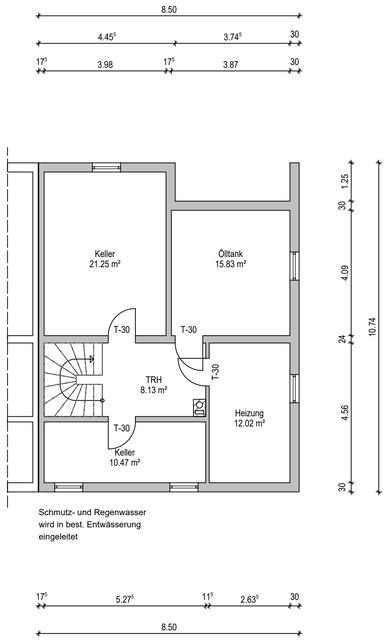

Grundriss EG
Wohnung 1

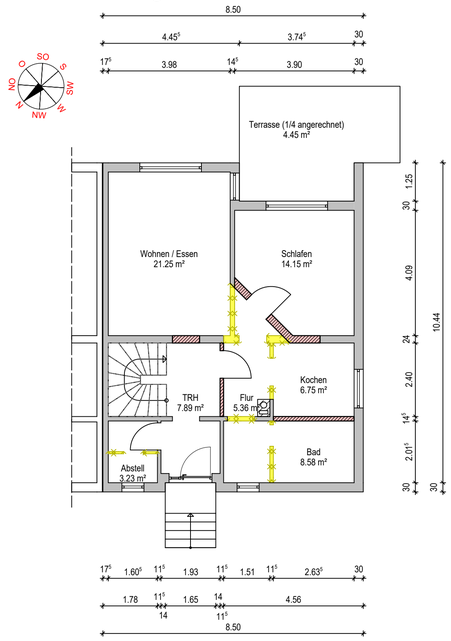

Grundriss OG
Wohnung 2

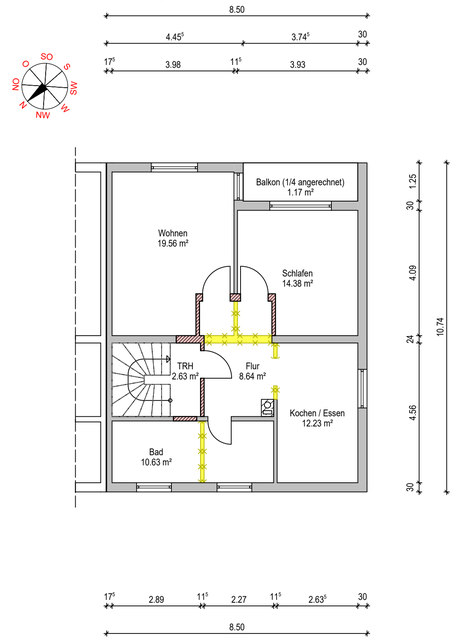

Grundriss DG
Wohnung 3

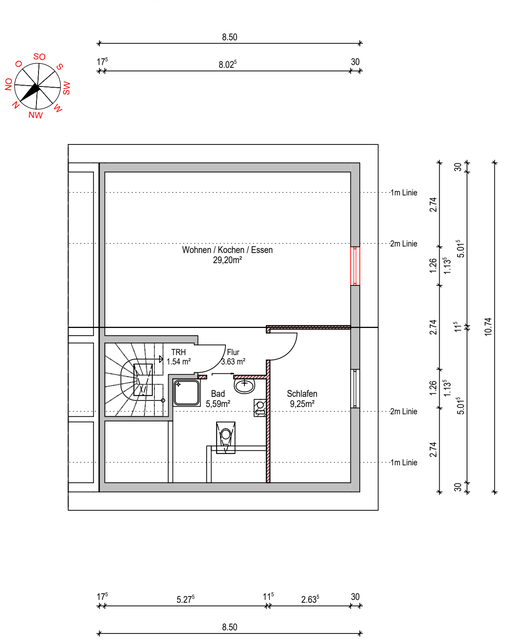



Schnitt

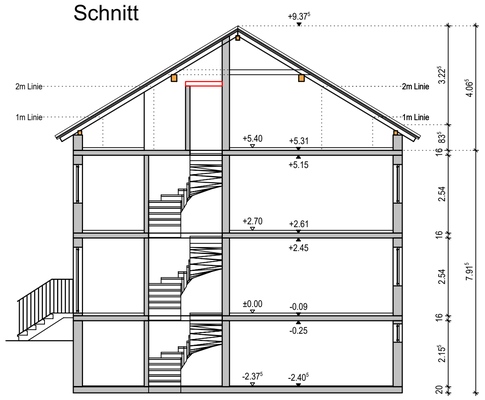

Nordwestansicht

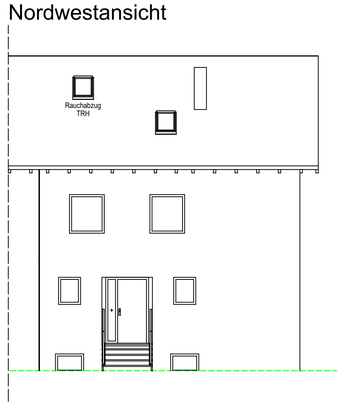

Südwestansicht

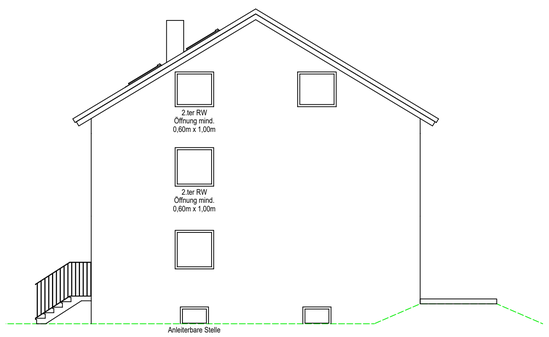

Südostansicht

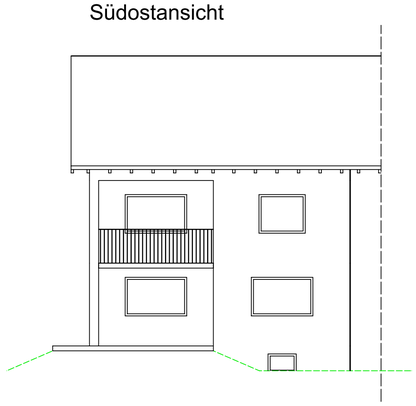

Die Bauvorlage gilt nicht als Werkplan

Vor Baubeginn müssen die notwendigen Nachweise für Brand- und Wärmeschutz, sowie Standsicherheit erstellt werden.

Für deren Einhaltung sind der Bauherr und die ausführenden Unternehmer verantwortlich.

Bauvorhaben

Ausbau des Dachgeschosses
und Aufteilung in 3 Wohneinheiten

Gemeinde Sontheim
Gemarkung Sontheim
Flurstück 135/1
Küferstr. 9

Bauherr

Weißenhorn Marcus — Unterschrift

Küferstr. 11a
87776 Sontheim

Planinhalt

Grundrisse / Schnitt / Ansichten M 1:100
Lageplan M 1:500

Die Nachbarn	Fl.-St. Nr.	Unterschrift
Schalk	172/8	

Der Planfertiger

Günther Mayer
Bautechniker
Kaufbeurer Str. 22, 87719 Mindelheim
Tel: 08261 / 75 90 102

Die Behörde

Mindelheim, den 25.06.2024

Ind.	Datum	Vermerk	Gez.