Auszug aus dem Liegenschaftskataster

Liegenschaftskarte 1 : 1000

Erstellt am 12.2.2026

Flurstück:	22/1	Gemeinde:	Husby
Flur:	7	Kreis:	Schleswig-Flensburg
Gemarkung:	Markerup		

Landesamt für
Vermessung und Geoinformation
Schleswig-Holstein

Erteilende Stelle: Katasteramt
Graf-Zeppelin-Straße 20
24941 Flensburg
Telefon: (0461) 5046--0
E-Mail: Poststelle-Flensburg@LVermGeo.landsh.de

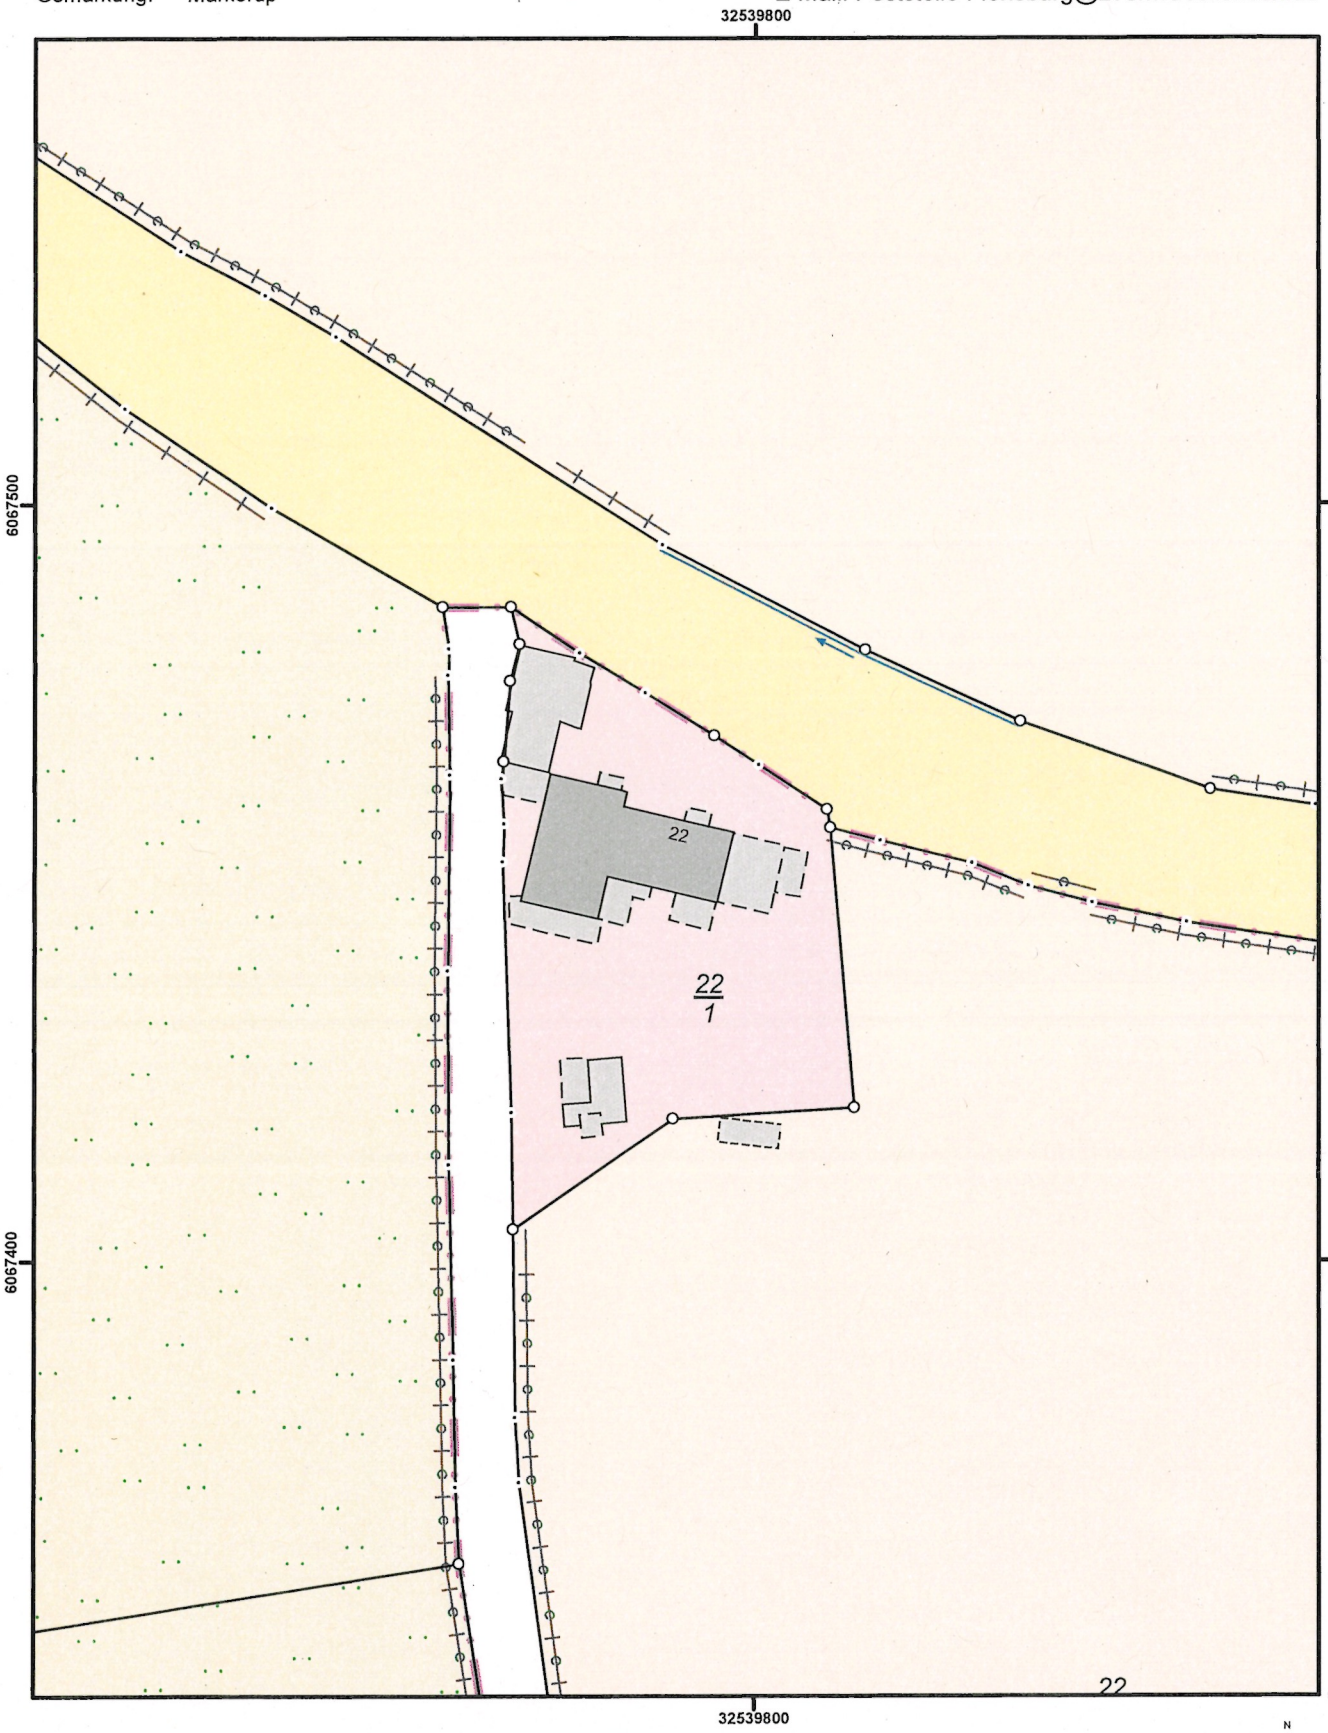

Maßstab 1 : 1000 0 5 10 20 30 Meter

N

Für den Maßstab dieses Auszuges aus dem Liegenschaftskataster ist der ausgedruckte Maßstabsbalken maßgebend.
Dieser Auszug ist maschinell erstellt und wird nicht unterschrieben. Vervielfältigung, Umarbeitung, Veröffentlichung und Weitergabe an Dritte nur mit Zustimmung des Landesamtes für Vermessung und Geoinformation Schleswig-Holstein oder zum eigenen Gebrauch (§ 9 Vermessungs- und Katastergesetz in der jeweils geltenden Fassung).