

Genehmigt!
5. MRZ. 1951
Der Oberbürgermeister
der Universitätsstadt Tübingen

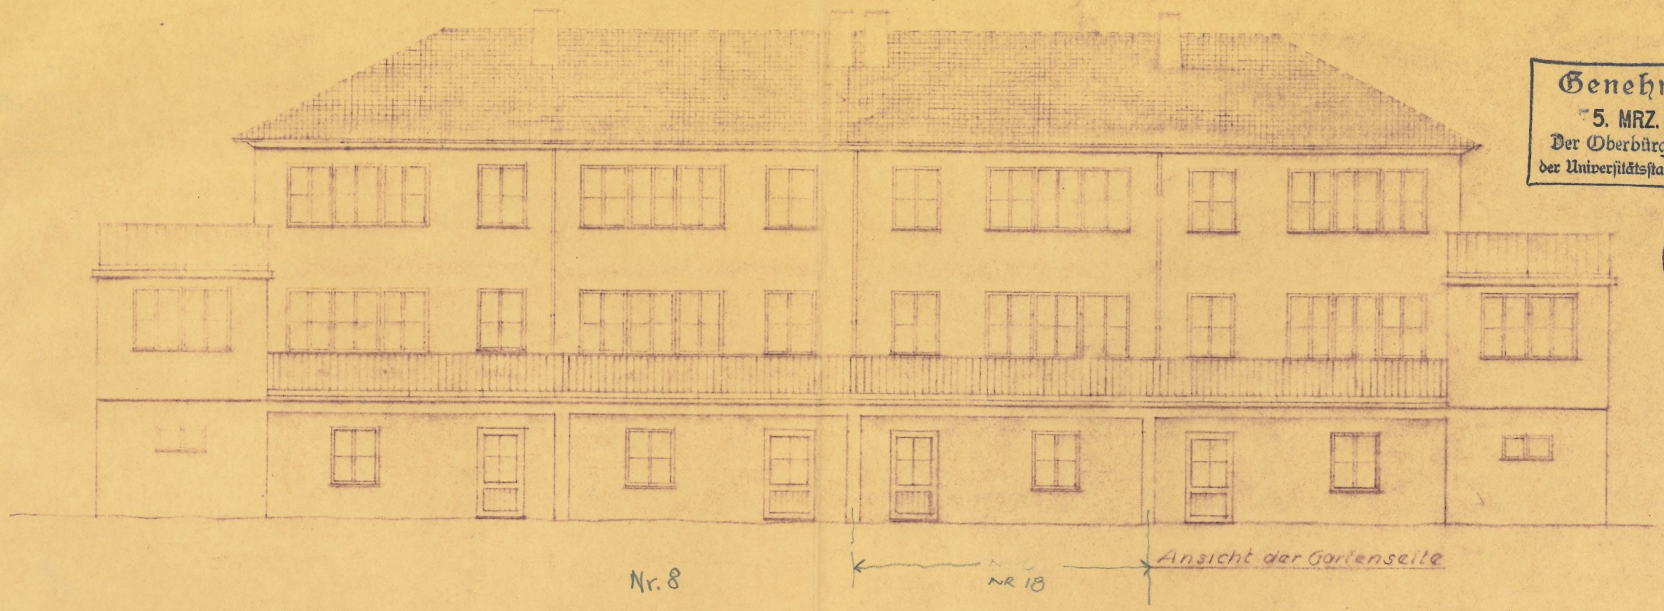

Obergeschossgrundriss M. 1:100

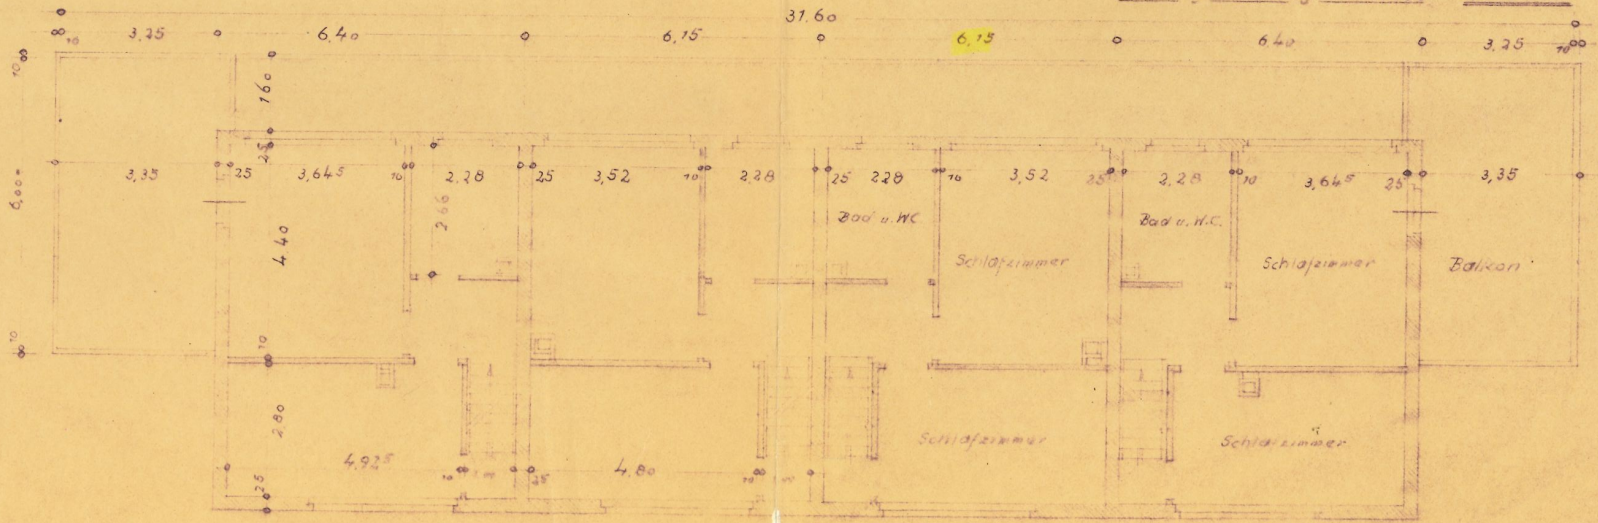

Dipl. Ing. Hans Fritz
Bauingenieur - Büro