




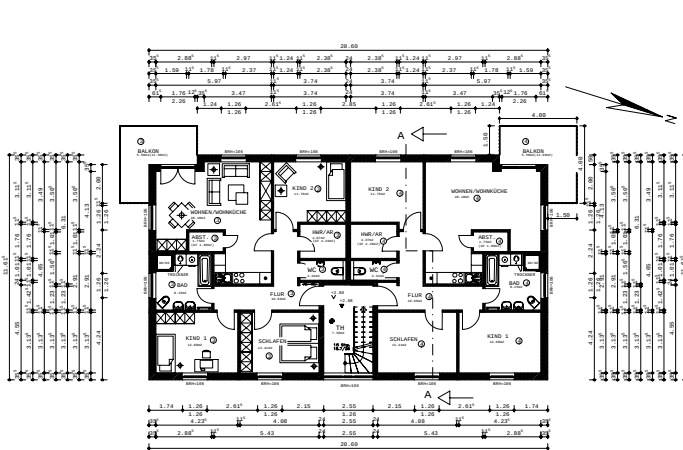


GRUNDRISS OBERGESCHOSS

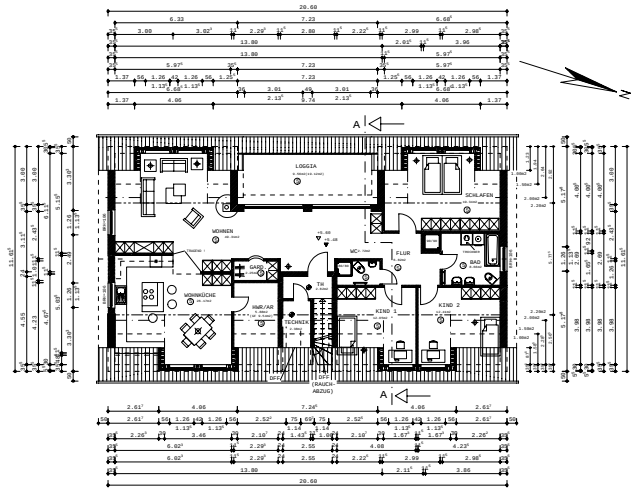


GRUNDRISS DACHGESCHOSS

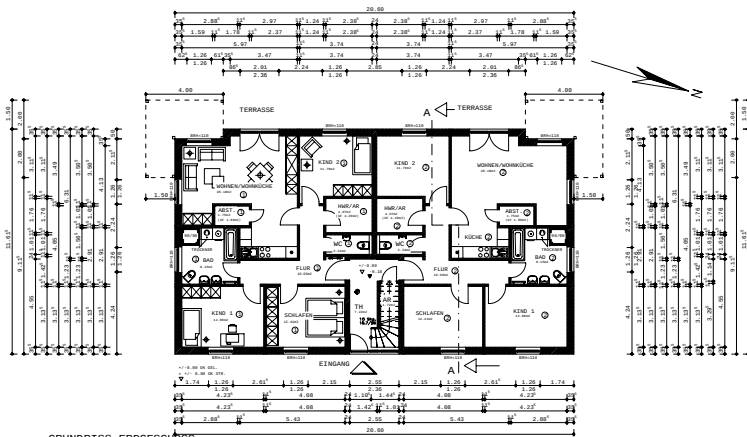


GRUNDRISS ERDGESCHOSS

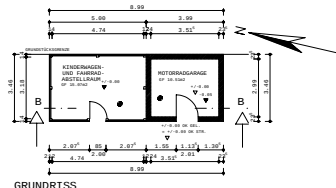

GRUNDRISS

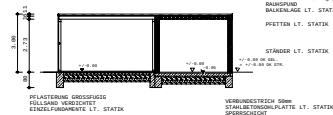

SNITT B - B

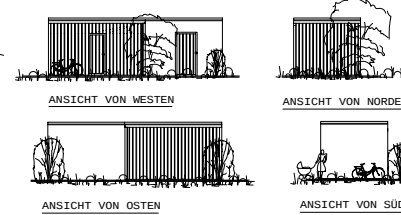

ANSICHT VON OSTEN

ING.-BÜRO THOMAS PUTZKE

PLANUNGSBÜRO

MAX-VON-EYTH-STR. 25

27798 HUDE

BAUVORNAME: NEUBAU EINES MEHRFAMILIENWOHNHAUSES, NEUBAU EINES FAHRRAU- UND KINDERWAGENABSTELLRAUMES, NEUBAU EINER MOTORRADGARAGE

DARSTELLUNG: GRUNDRISS, SCHNITTE, ANSICHTEN

BAUHER: LIZENKERTSTR. / SCHÜTZENSTR. 28876 DÜYEN

BAUHER: MATTHIAS HERPESCH, BREMER STR. 23, 35876 OTTERSBERG

PROJEKTLEITER: BLATT: 0-1, DATUM: 19.03.2009

PROJEKTLEITER: 4. STADIUM, GEÄNDERT:

* DIESE ZEICHNUNG IST KEIN AUSFÜHRUNGSPLAN !
 * ALLE MASSE SIND ROHMASSEN
 * UND AN BAU ZU PRÜFEN !
 * ALLE EINRICHTUNGS- UND OBJEKTE
 SIND UNVEREINLICH !